



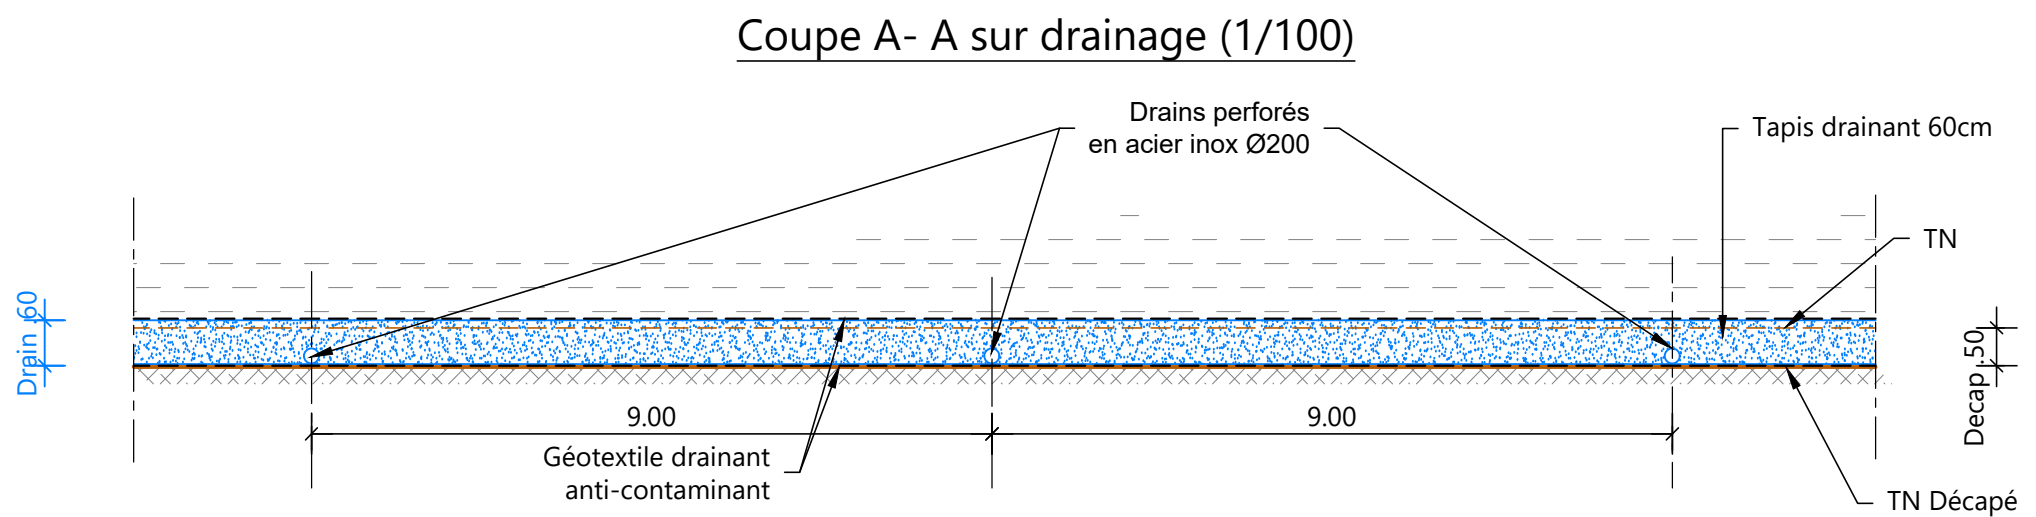

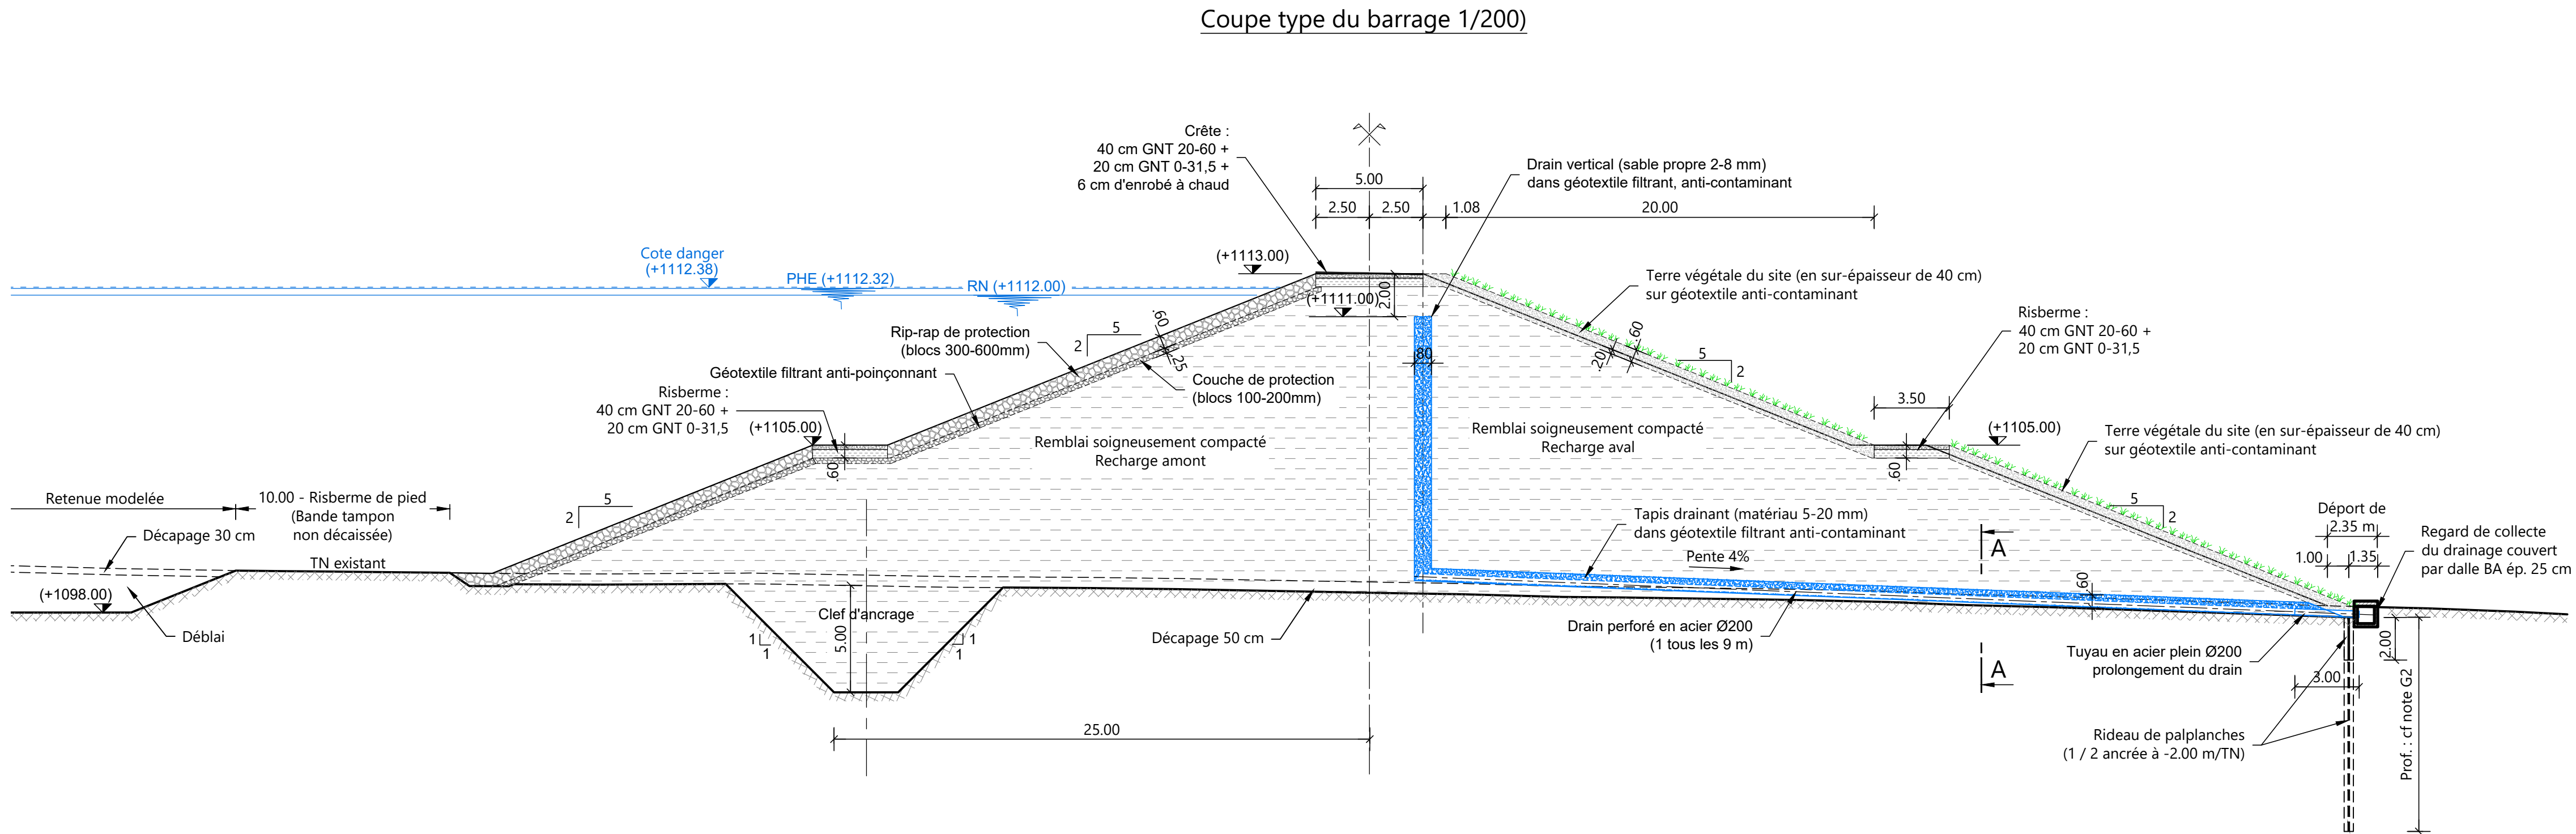

ASA DU CANAL DE GAP

PROJET DE RESERVE DE SUBSTITUTION DU CHÂTELAR

EN COMMUNE DE LA-ROCHE-DES-ARNAUDS

A.V.P.

Coupe type du barrage

Société du Canal de Provence et d'aménagement de la région provençale

Le Tholonet - CS 70064 - 13182 Aix-en-Provence CEDEX 5 - Tél : 04 42 66 70 00 - www.canal-de-provence.com

Société Anonyme d'Economie Mixte au Capital de 3 762 800 € - 057 813 131 R.C.S Aix-en-Provence - FR10 057 813 131

Indice	Date	Dessiné par	Vérifié par	Commentaires / Modifications
A	13/09/22	ML. Molines	D. Chaussée	Modification de la composition du rip-rap
-	02/05/22	ML. Molines	D. Chaussée	Etablissement du plan

Echelle : 1/200- 1/100

Format : 840 x297 mm

N° : 2021_06_23-05- 005 A

Code Affaire Num. Ind.

Référence fichier : 2021_06_23-05-005-006-A BarrageAVP.dwg