




Coupe type 1-1 du dalot sous digue (1/50)
Phase terrassement

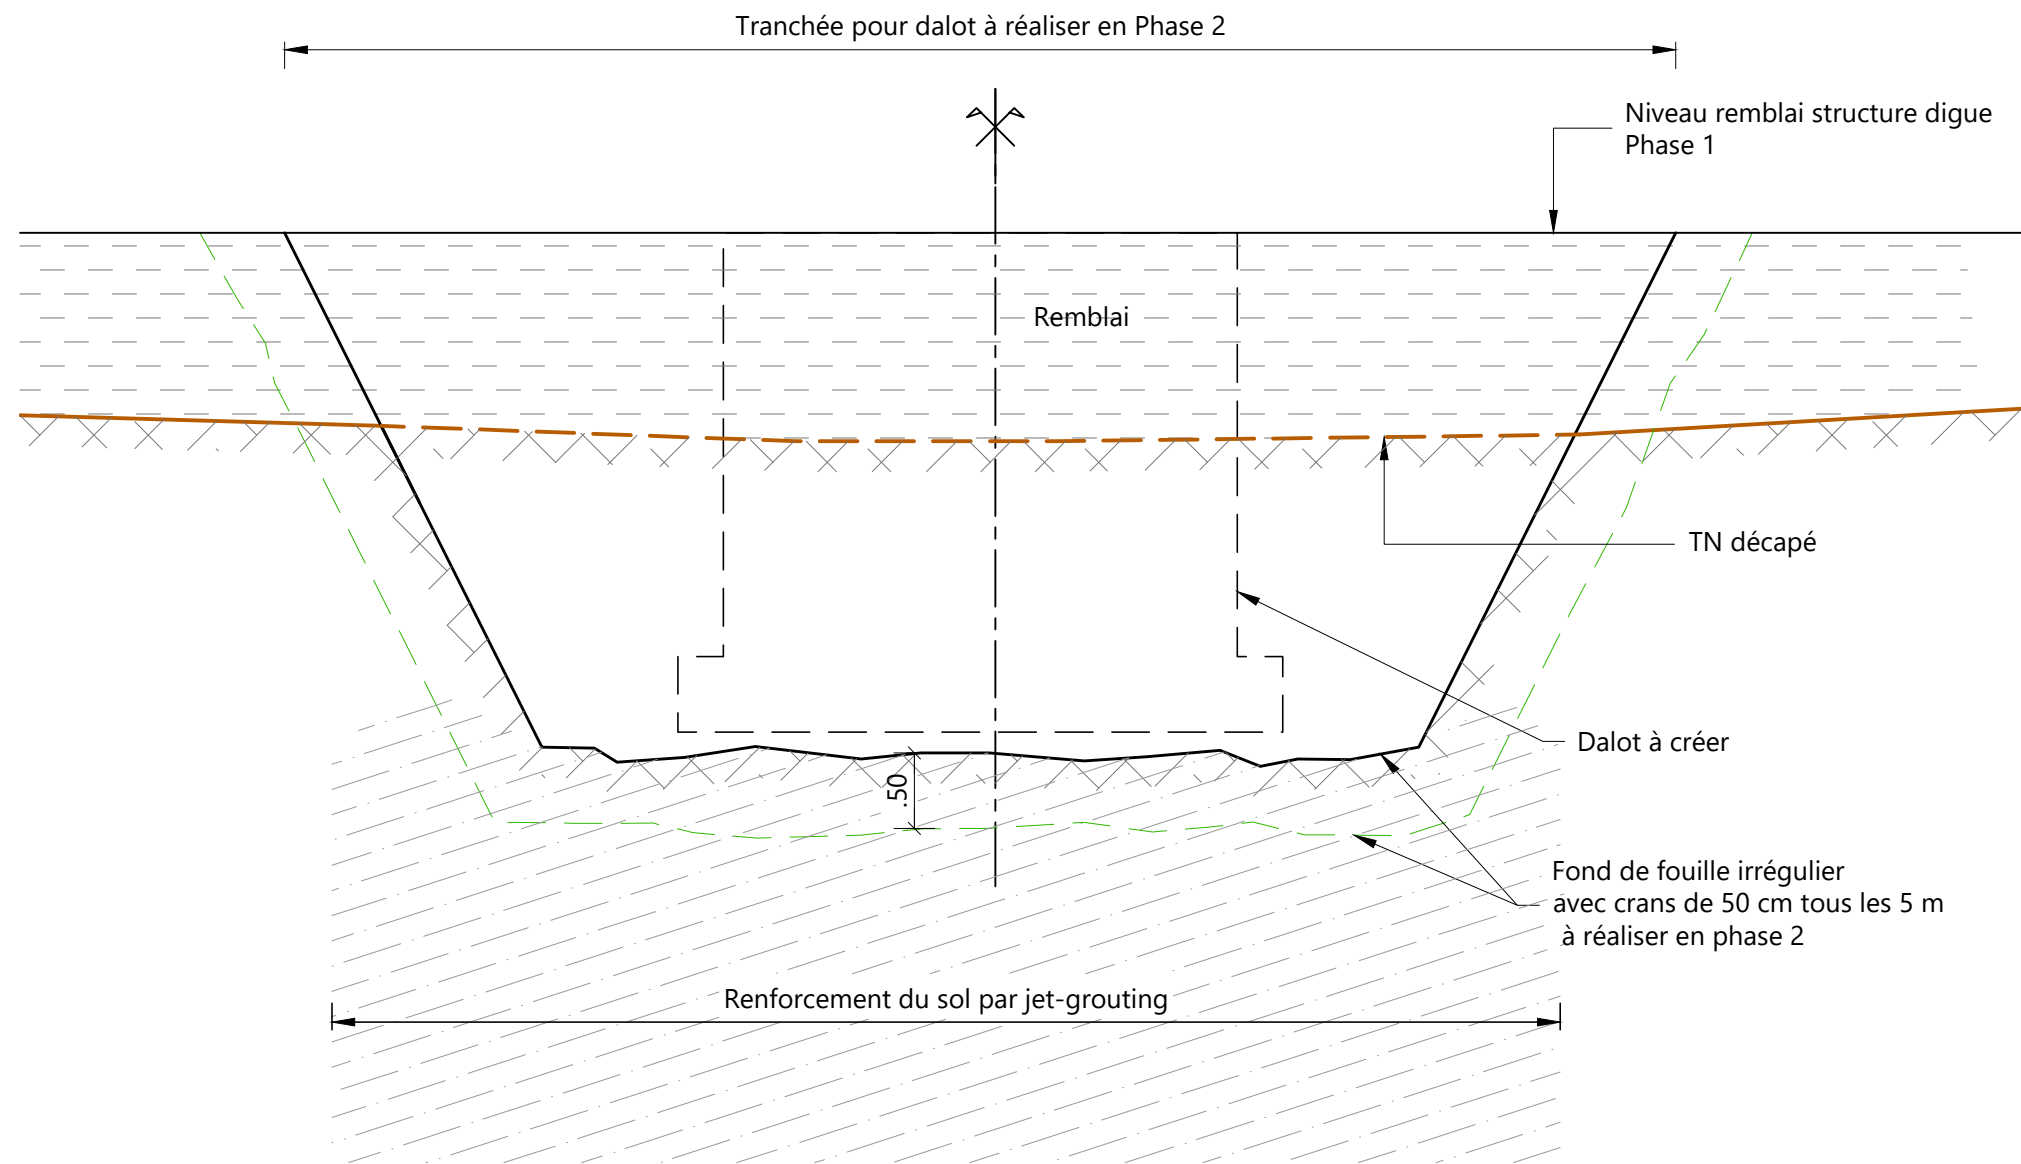


Coupe type 1-1 du dalot sous digue (1/50)
Phase construction dalot

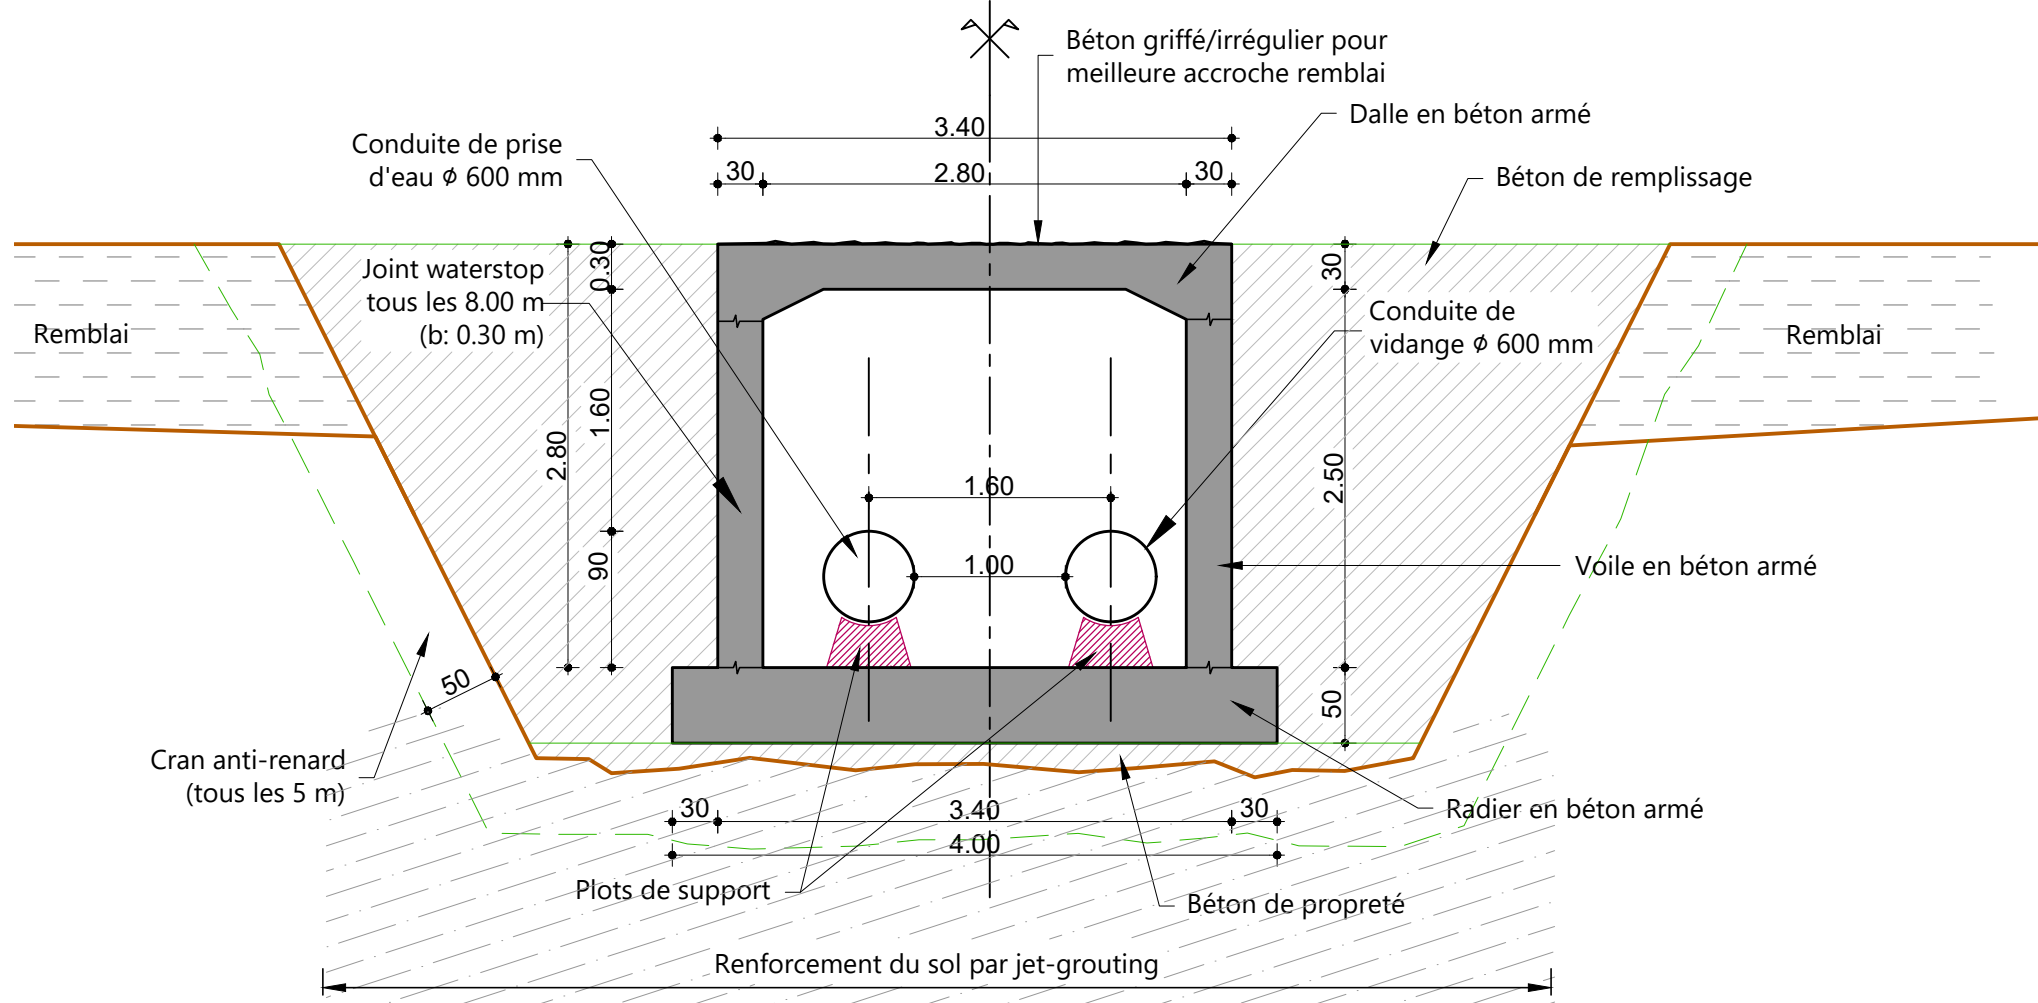


Coupe type 3-3 du dalot sous digue (1/50)

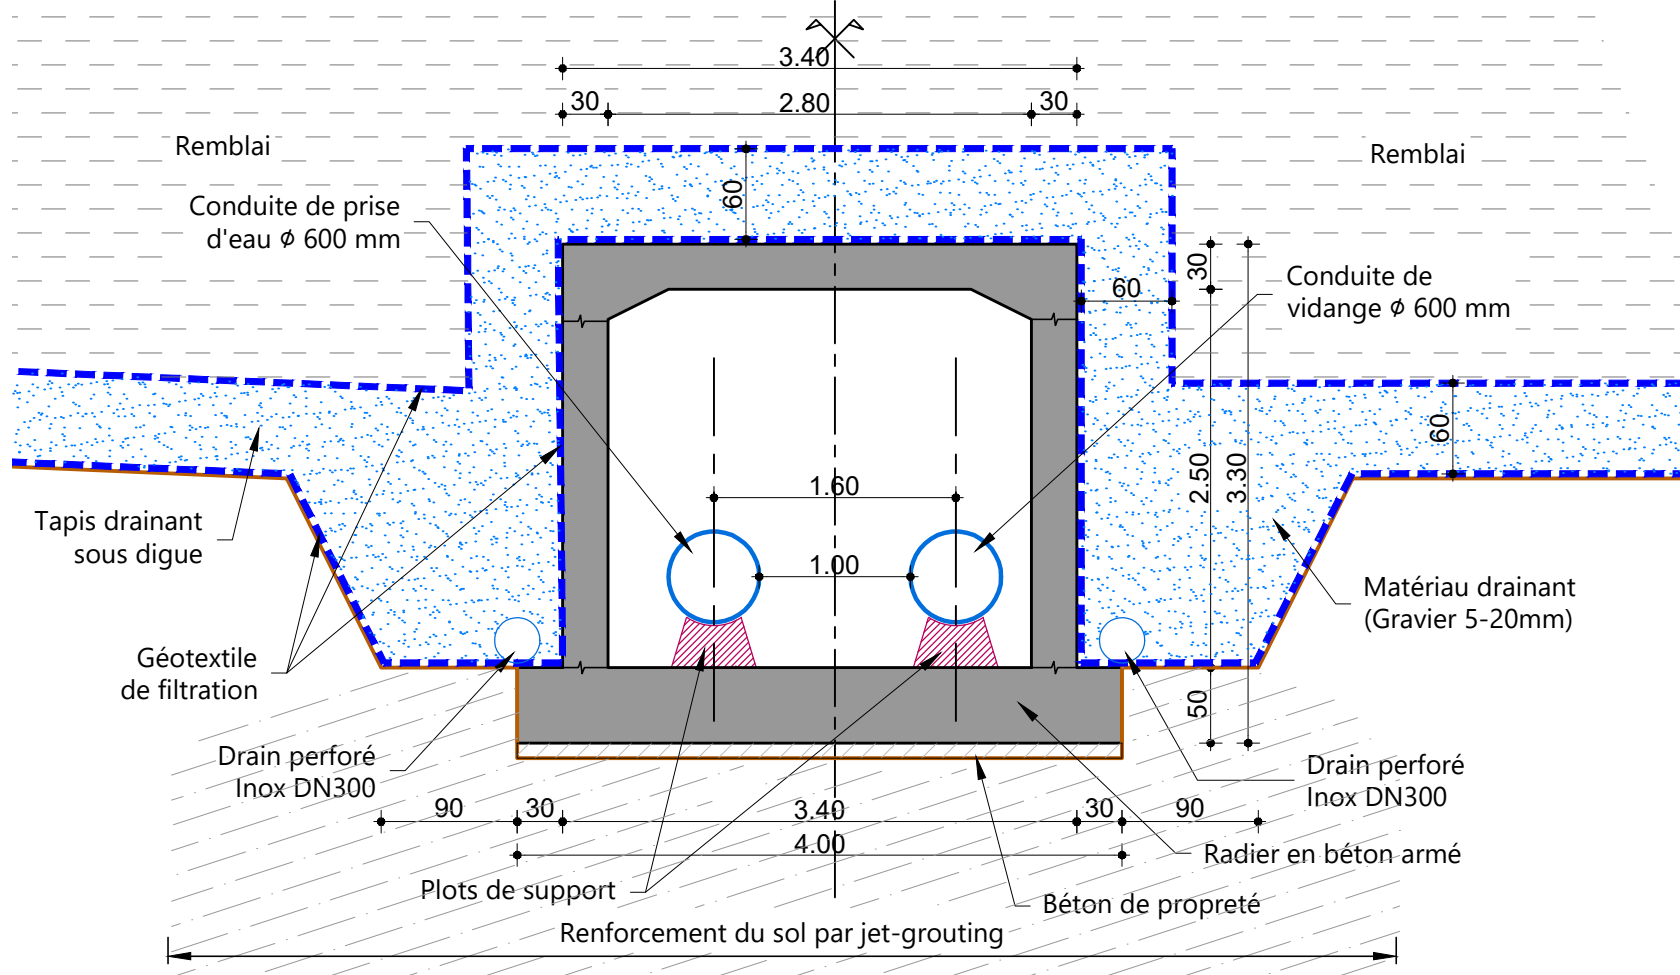


Coupe longitudinale de l'ouvrage d'entonnement (1/100)

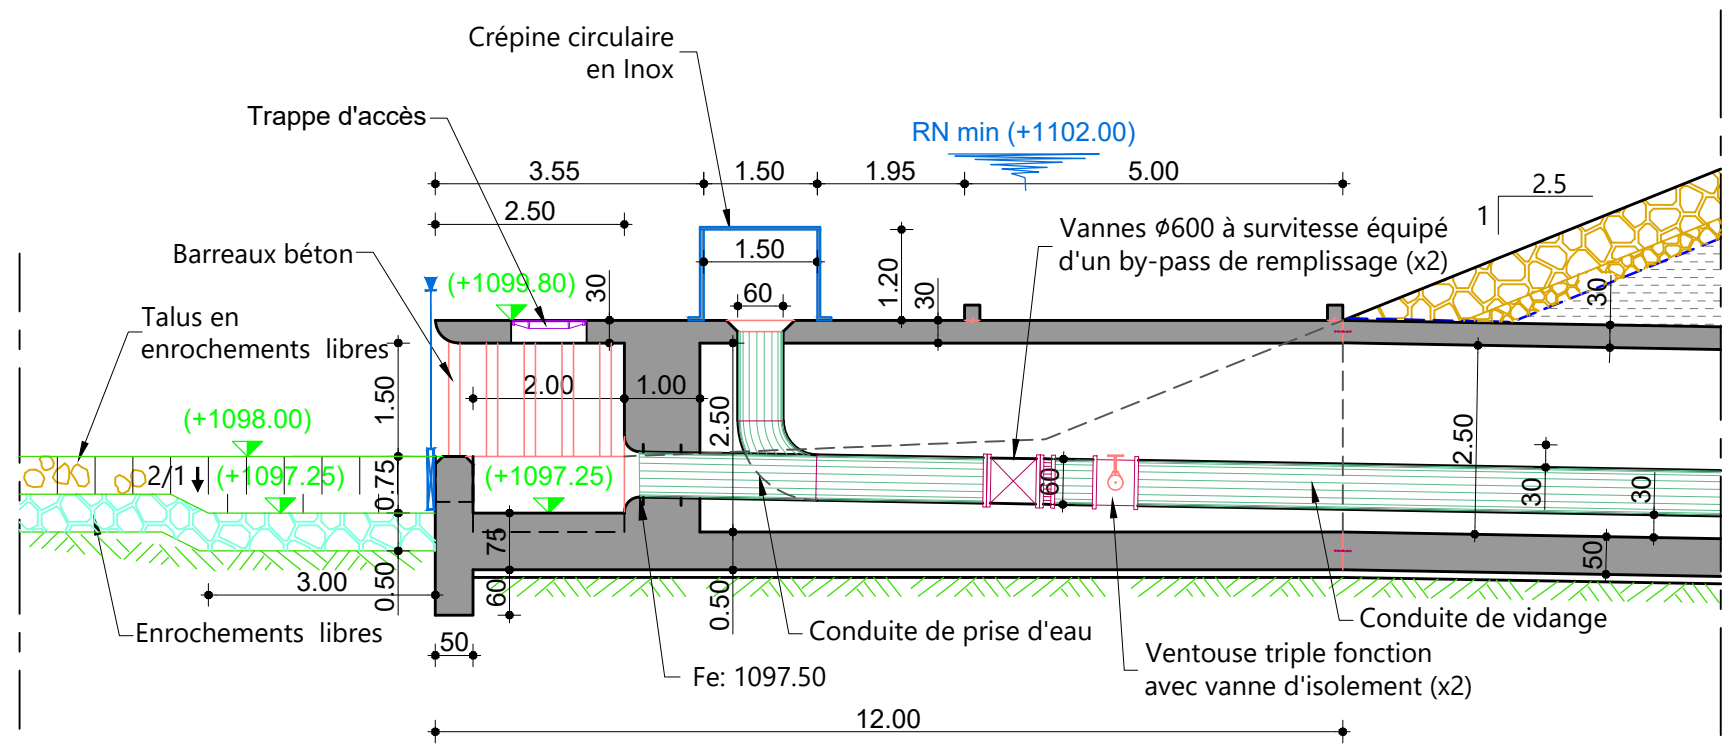


Vue en plan de l'ouvrage d'entonnement (1/100)

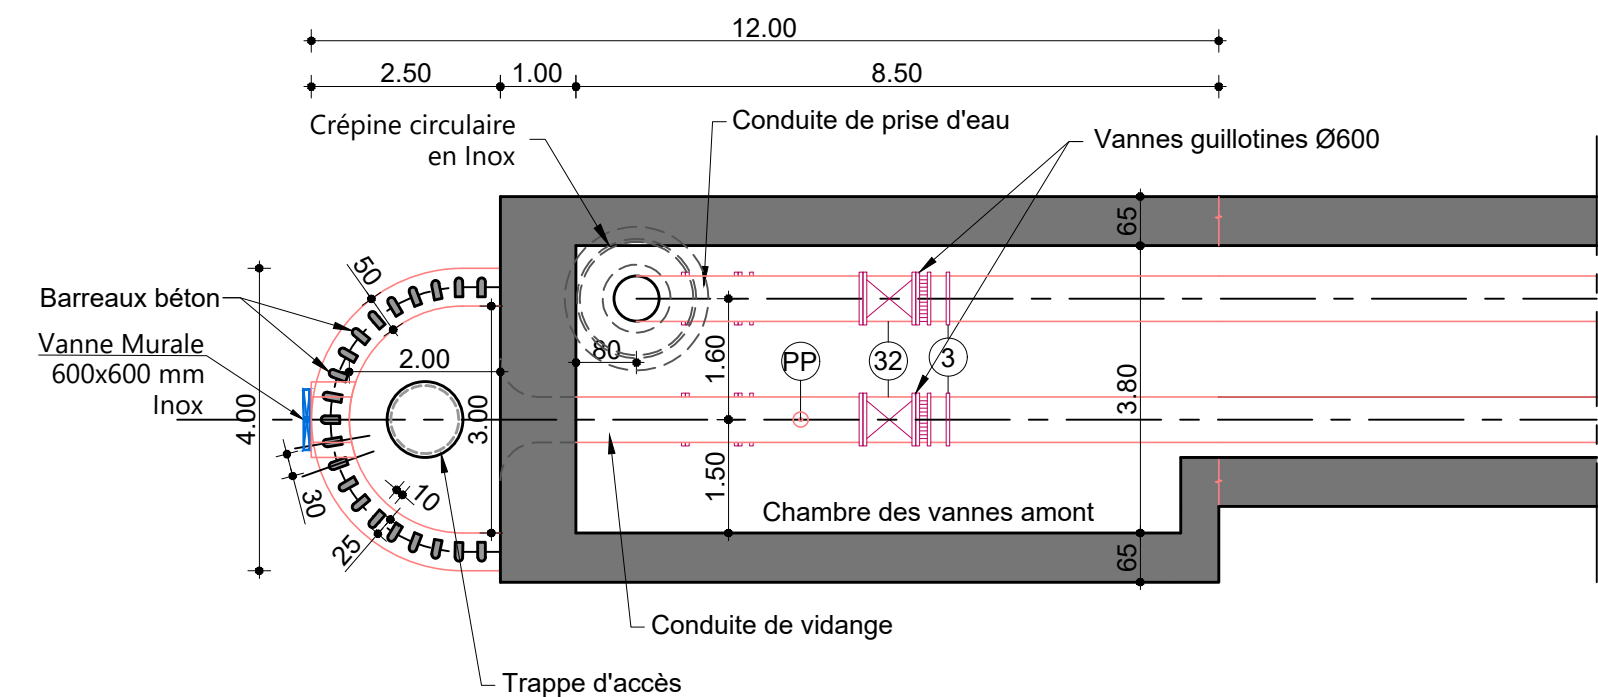

Profil en long de la galerie sous digue (1/200)

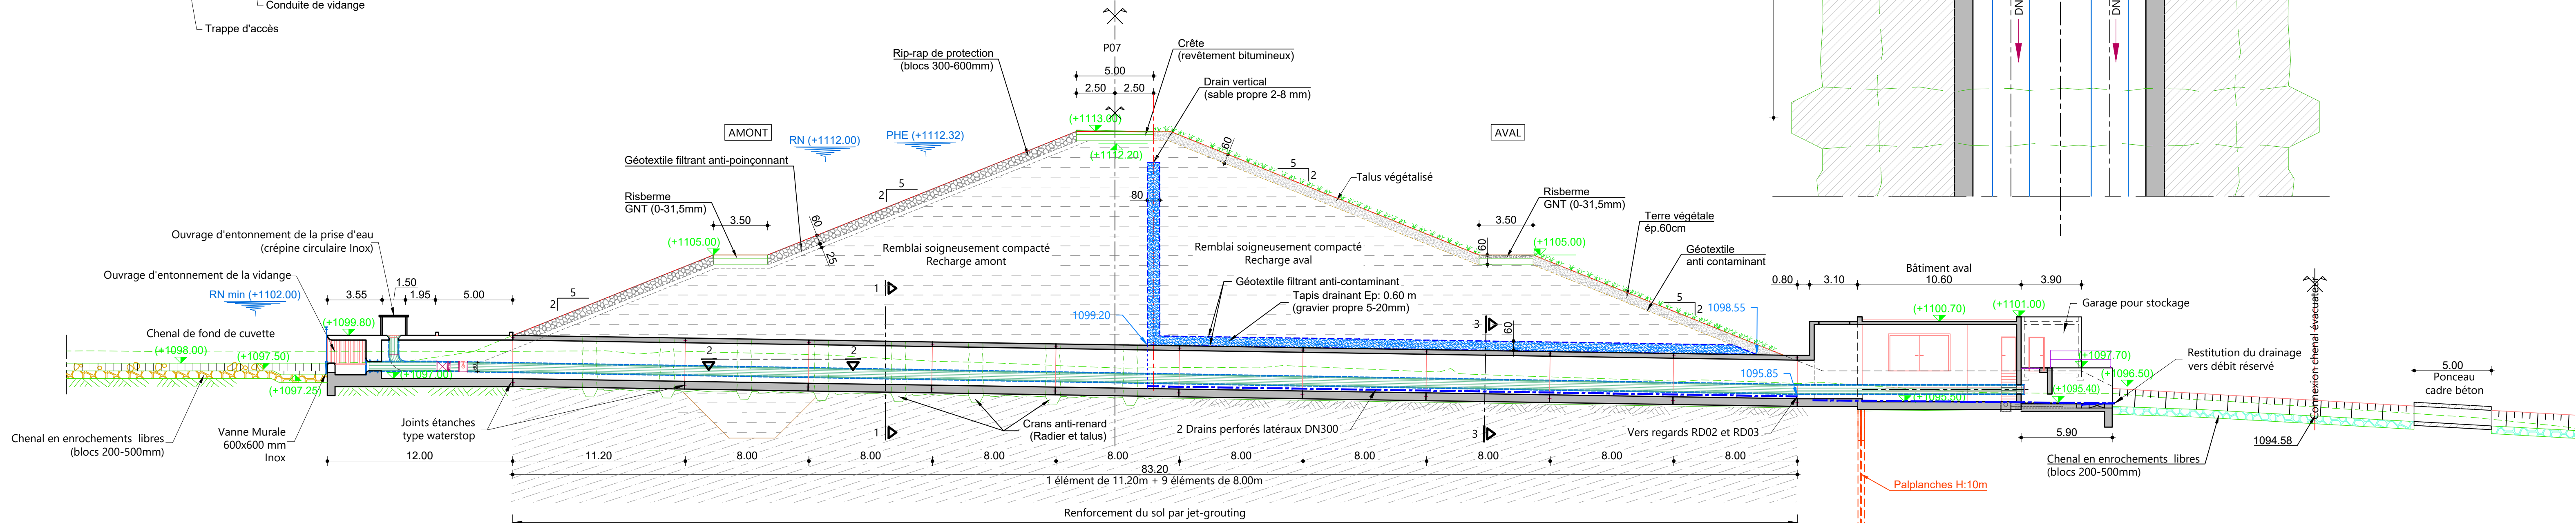

Coupe type 2-2 du dalot sous digue (1/50)
Phase construction dalot

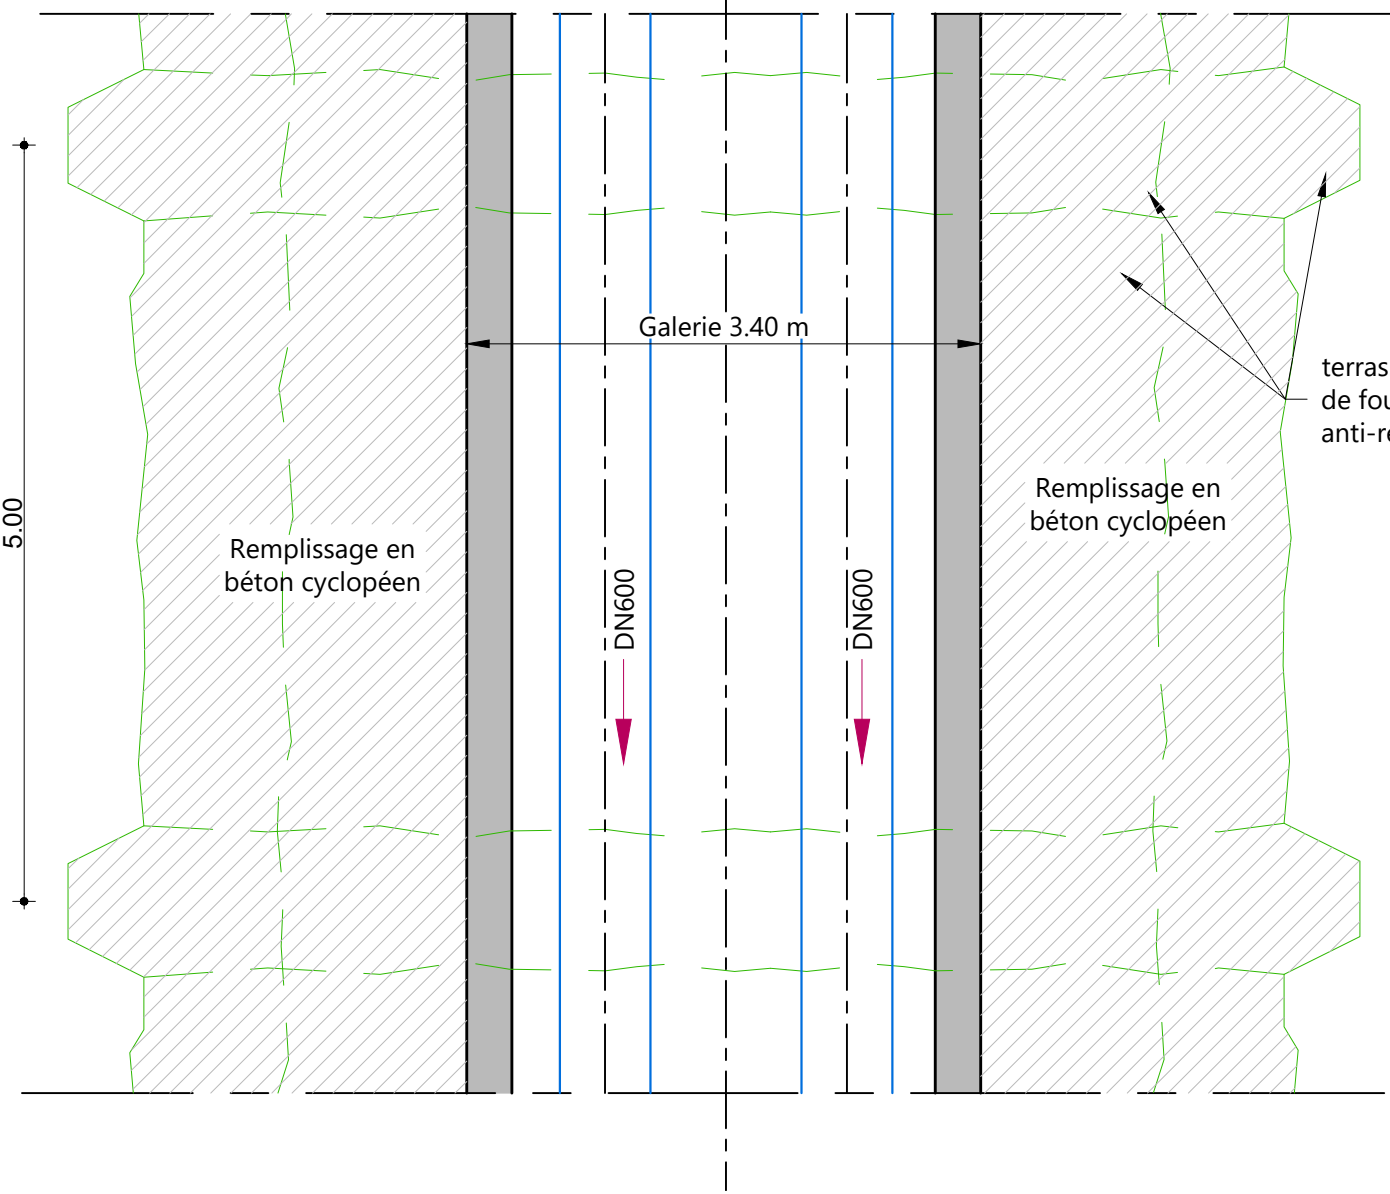

ASA DU CANAL DE GAP
PROJET DE RESERVE DE SUBSTITUTION DU CHÂTELAR
EN COMMUNE DE LA-ROCHE-DES-ARNAUDS

A.V.P.

Galerie sous digue
Profil en long, vue en plan et coupes, ouvrage d'entonnement



Société du Canal de Provence et d'aménagement de la région provençale
Le Tholonet - CS 70064 - 13182 Aix-en-Provence CEDEX 5 - Tél : 04 42 66 70 00 - www.canal-de-provence.com
Société Anonyme d'Economie Mixte au Capital de 3 762 800 € - 057 813 131 R.C.S Aix-en-Provence - FR10 057 813 131

Indice	Date	Dessiné par	Vérifié par	Commentaires / Modifications
A	13/09/22	ML Molins	D. Chaussée	Modification selon note de l'ASA du canal de GAP du 1er juillet 22
-	30/05/22	ML Molins	D. Chaussée	Etablissement du plan

Echelle : 1/200 - 1/100 - 1/50

Format : 1100 x 480 mm

N° : **2021_06_23-05-** **007** **A**
Code Affaire Num. Ind.

Référence fichier : 2021_06_23-05-002a015-A BarrageAVP.dwg