

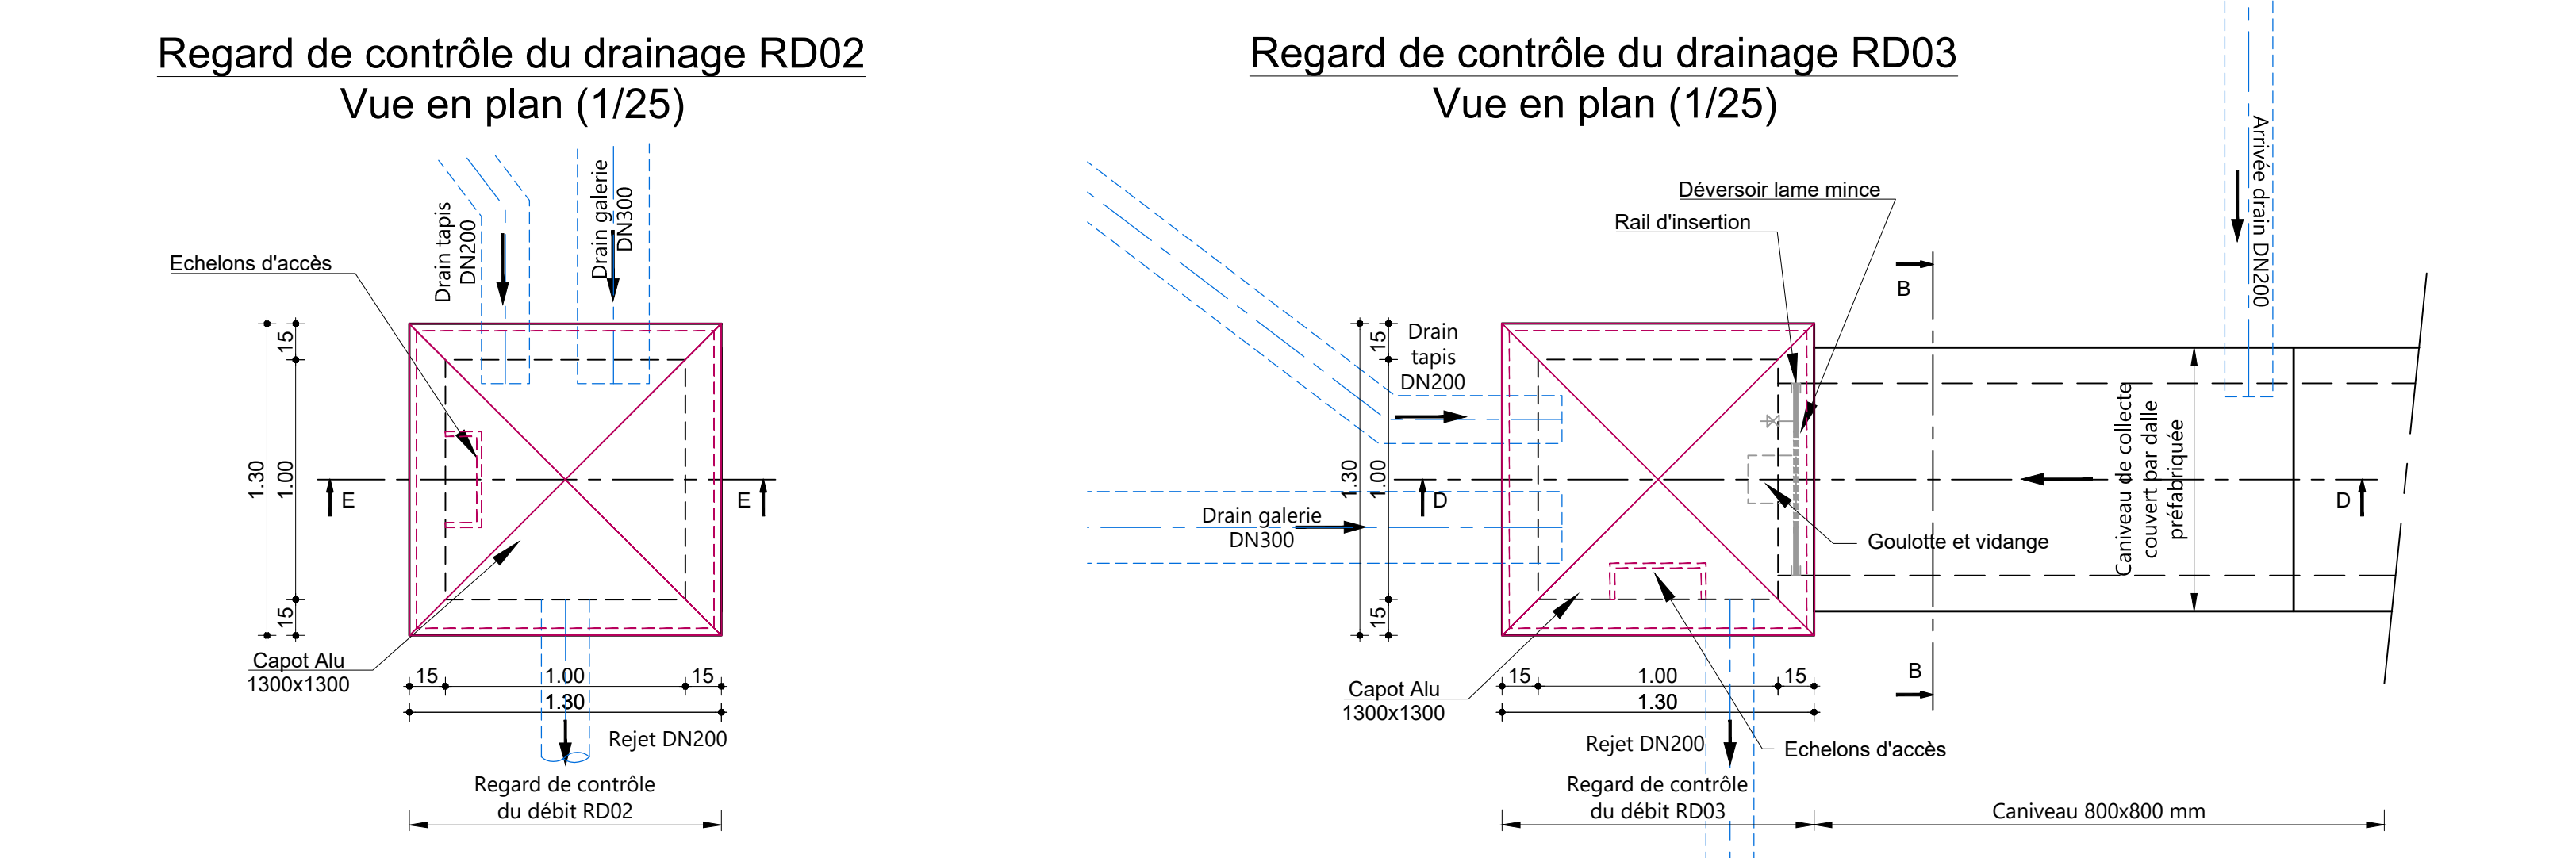
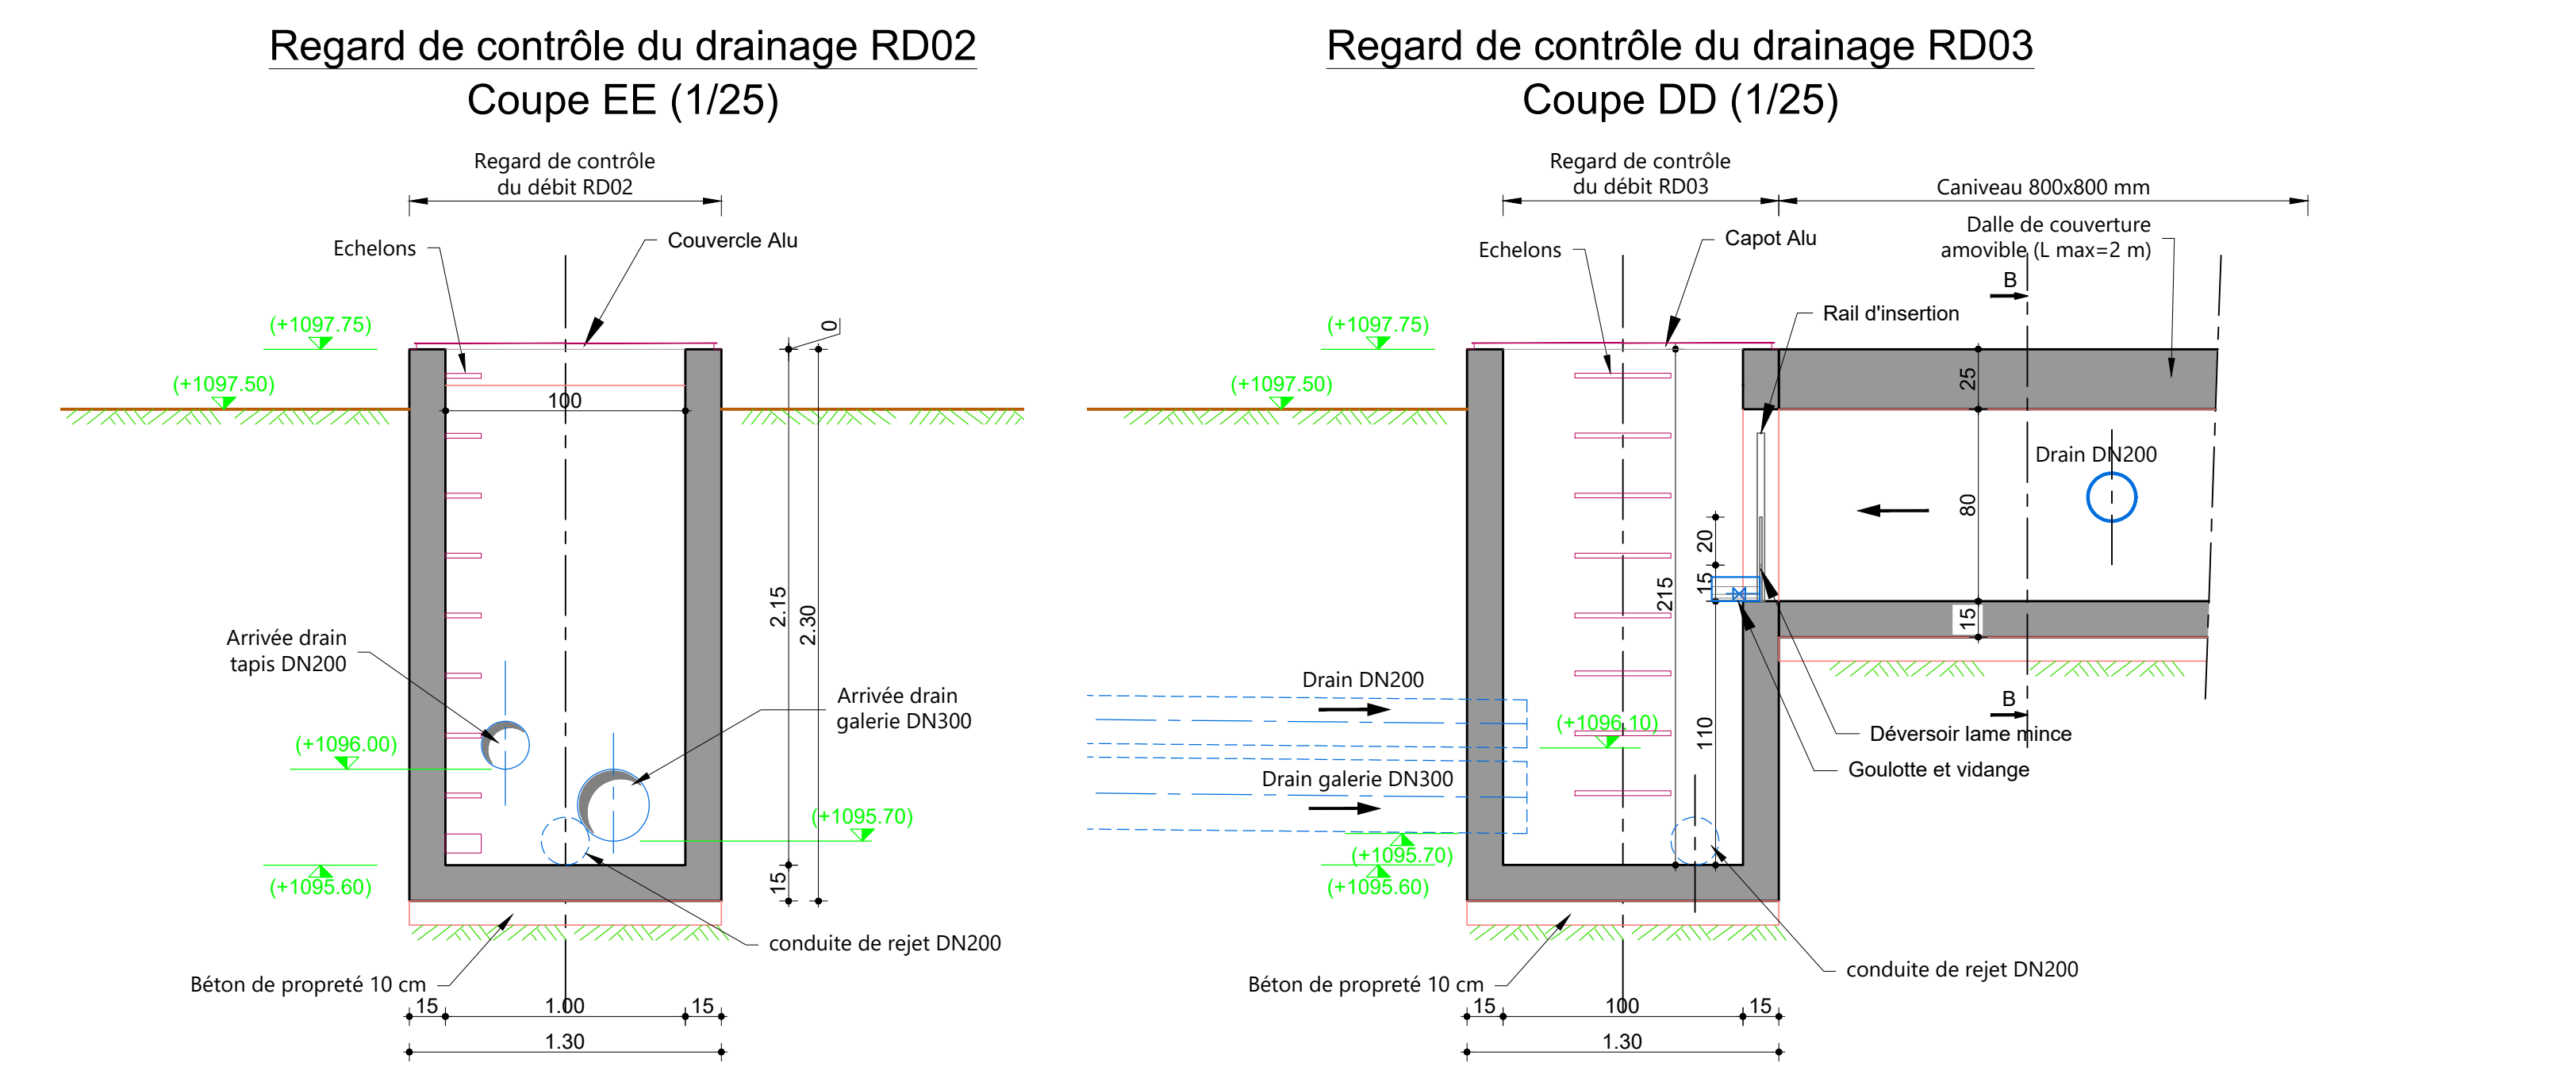
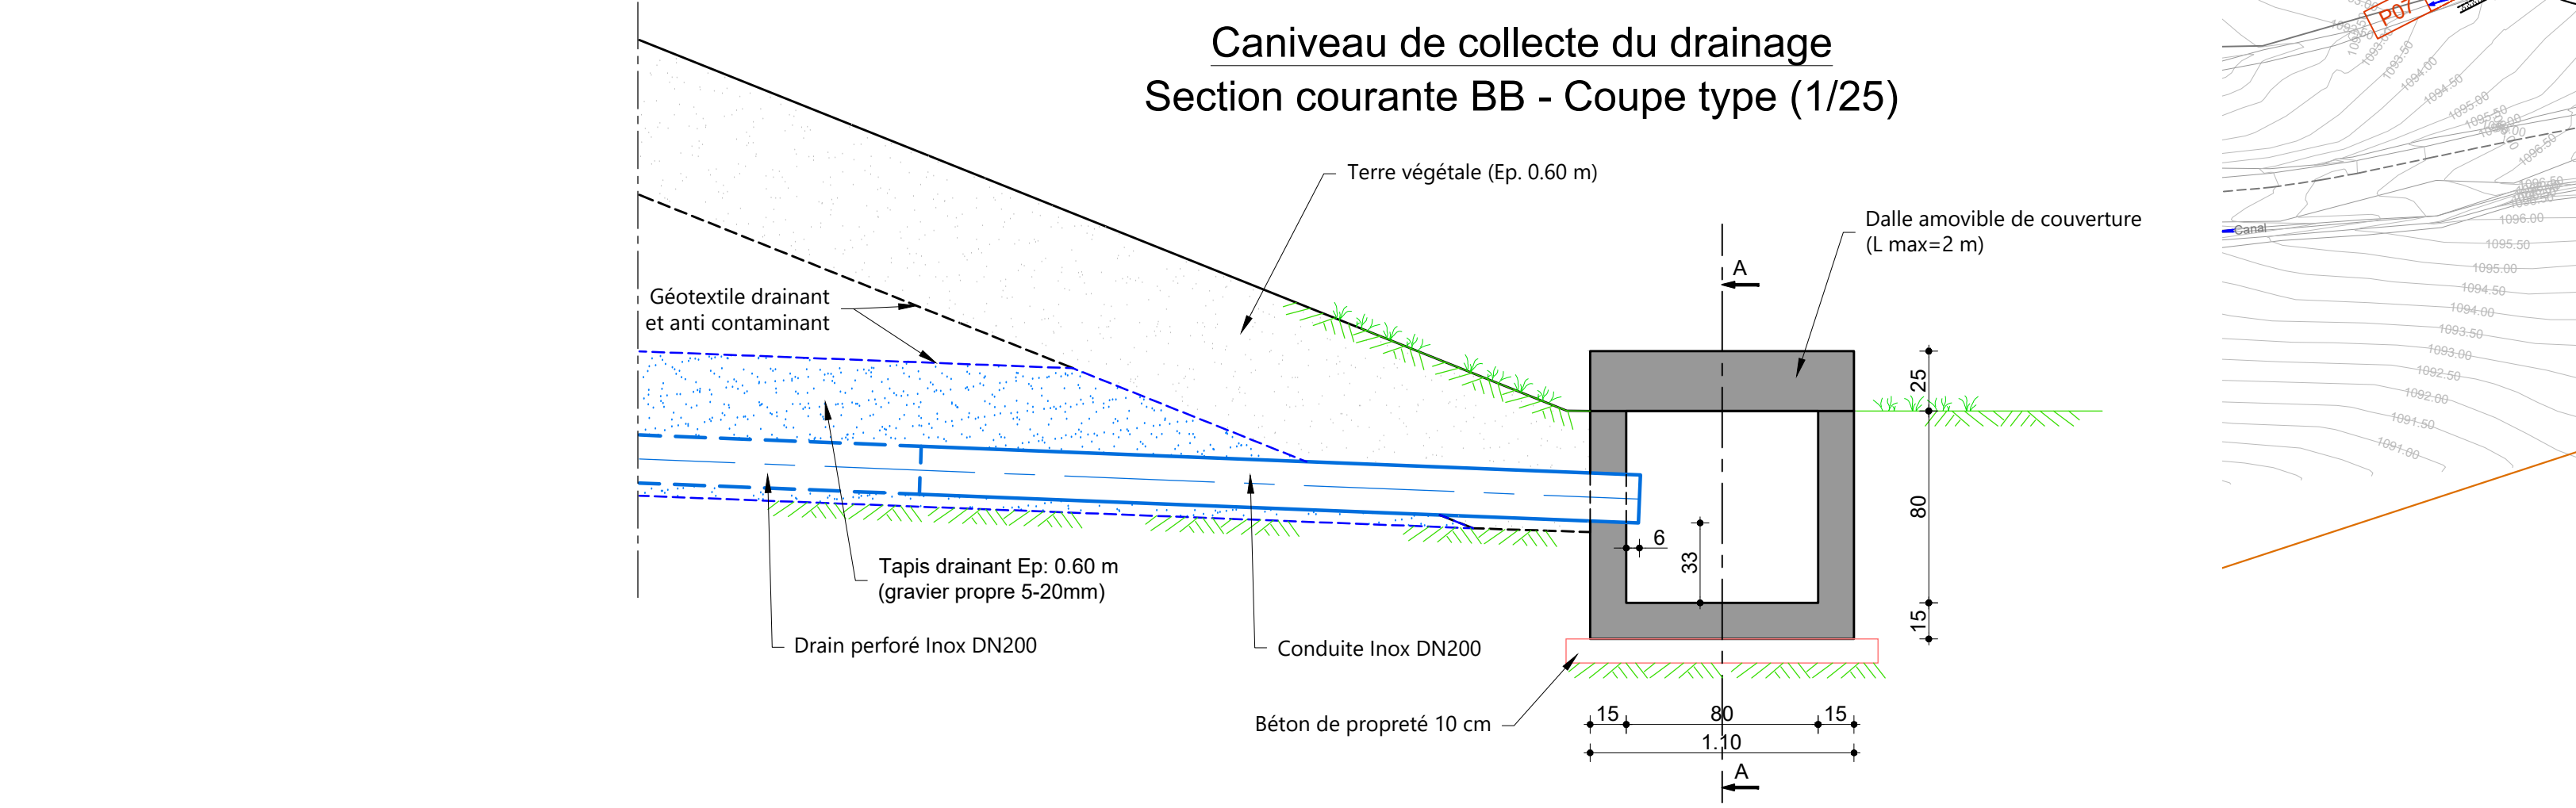
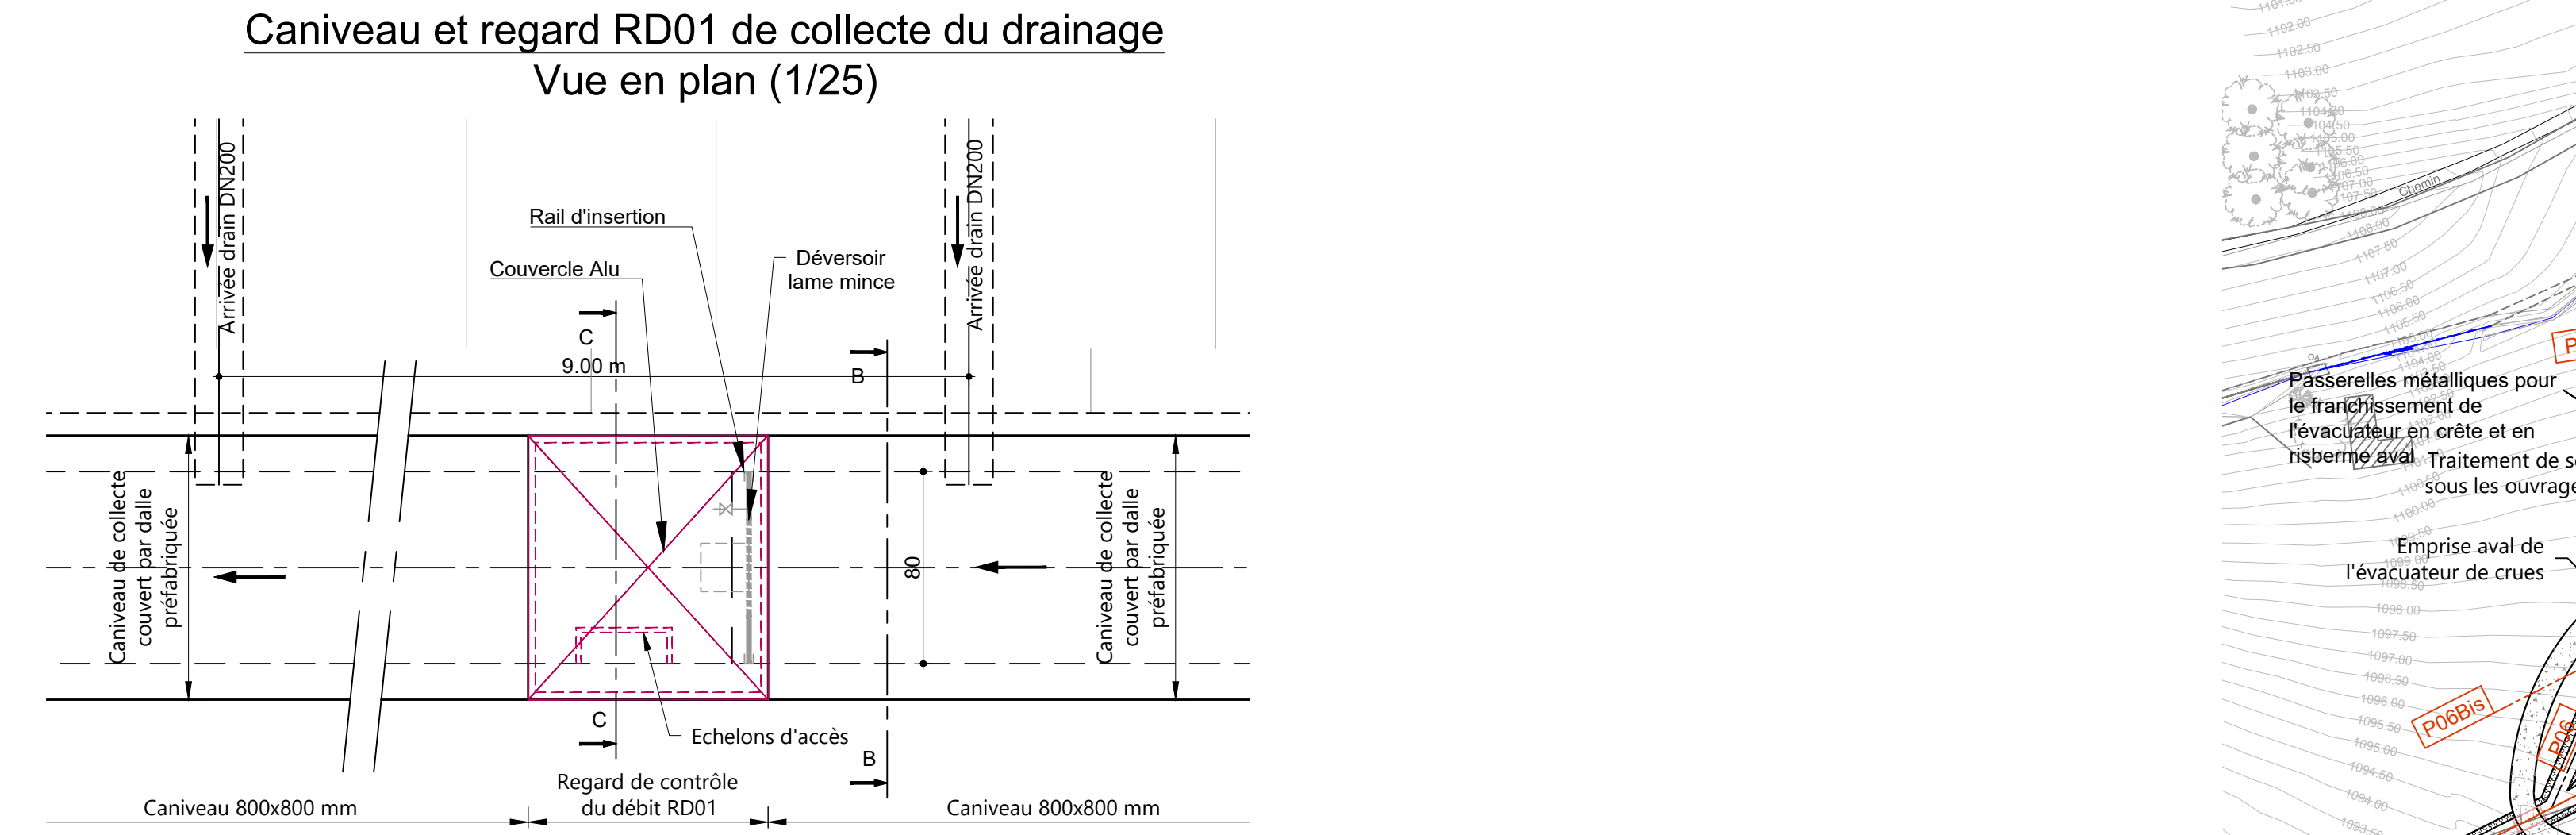
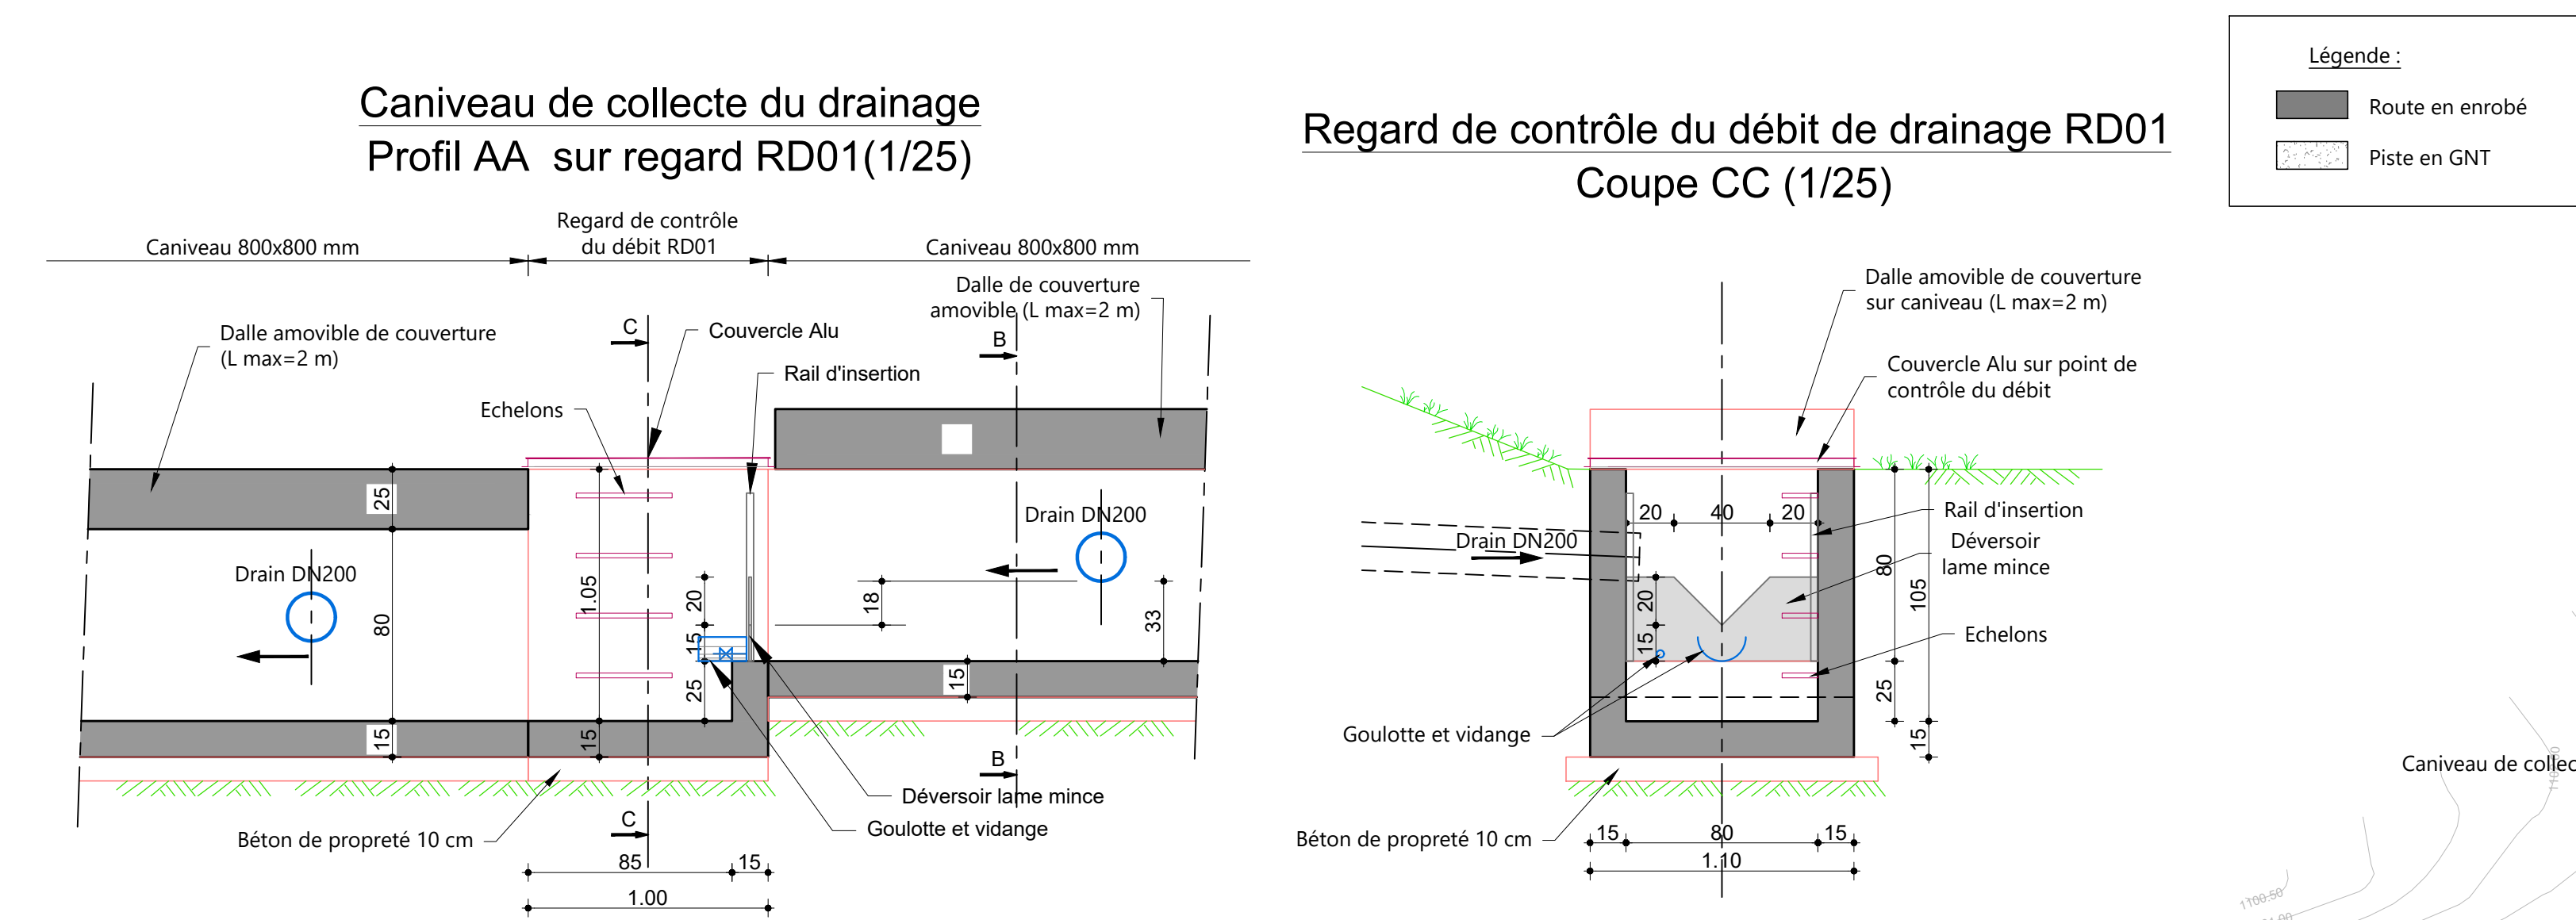









Regard de contrôle du débit de drainage RD01
Coupe CC (1/25)

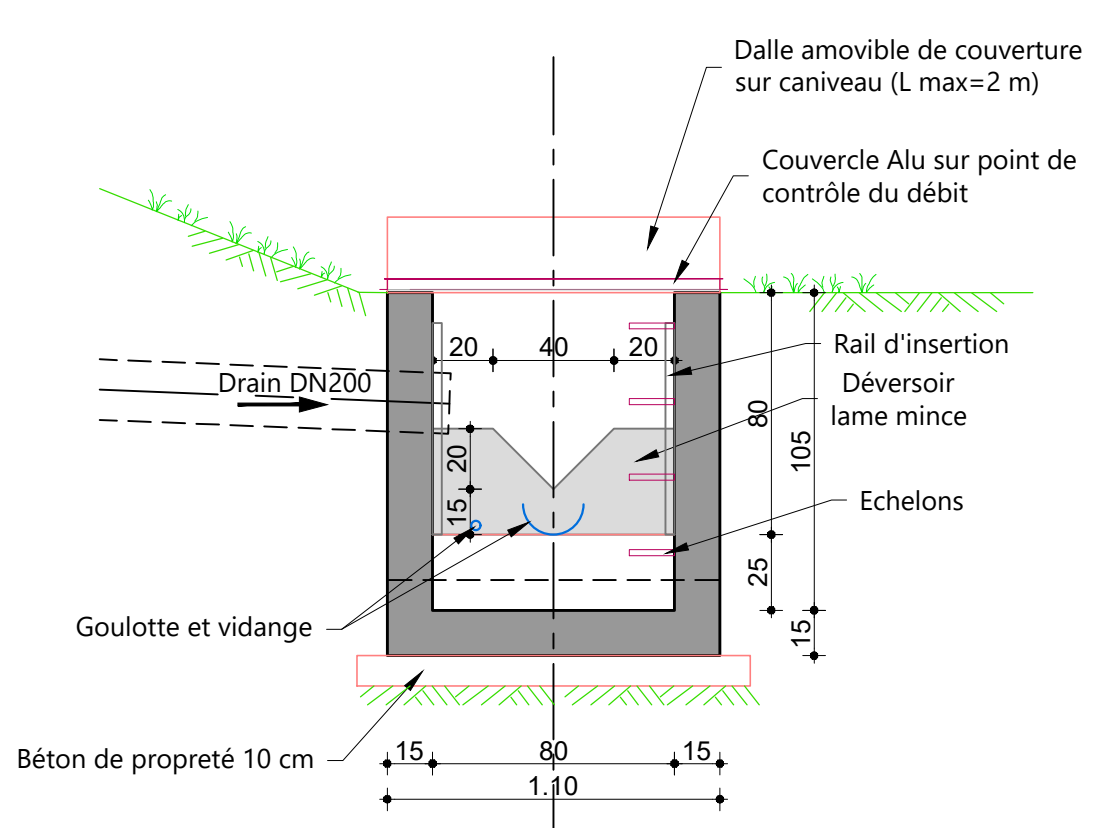

Regard de contrôle du drainage RD03
Coupe DD (1/25)

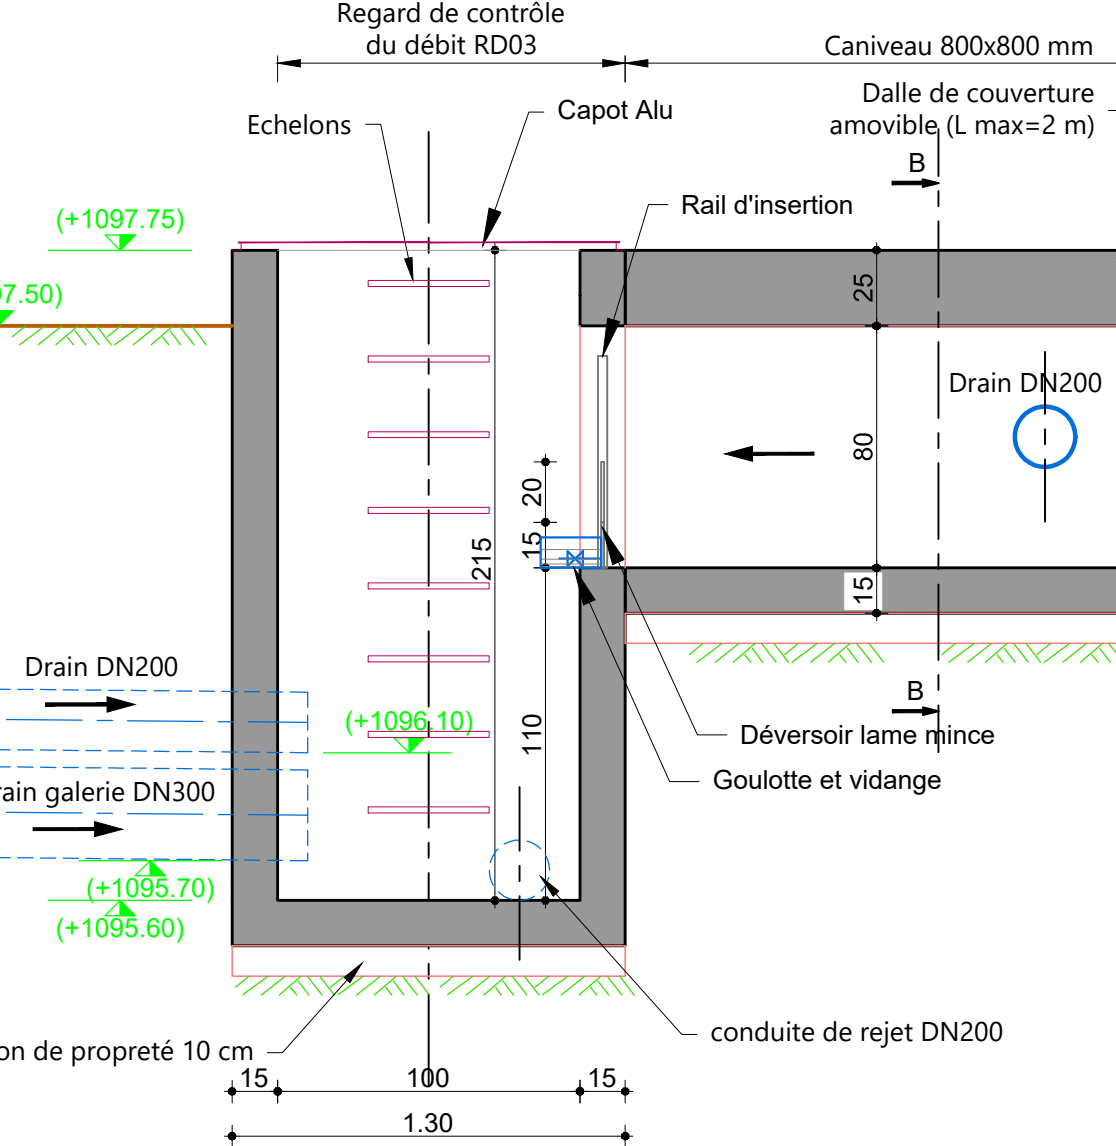

Regard de contrôle du drainage RD03
Vue en plan (1/25)

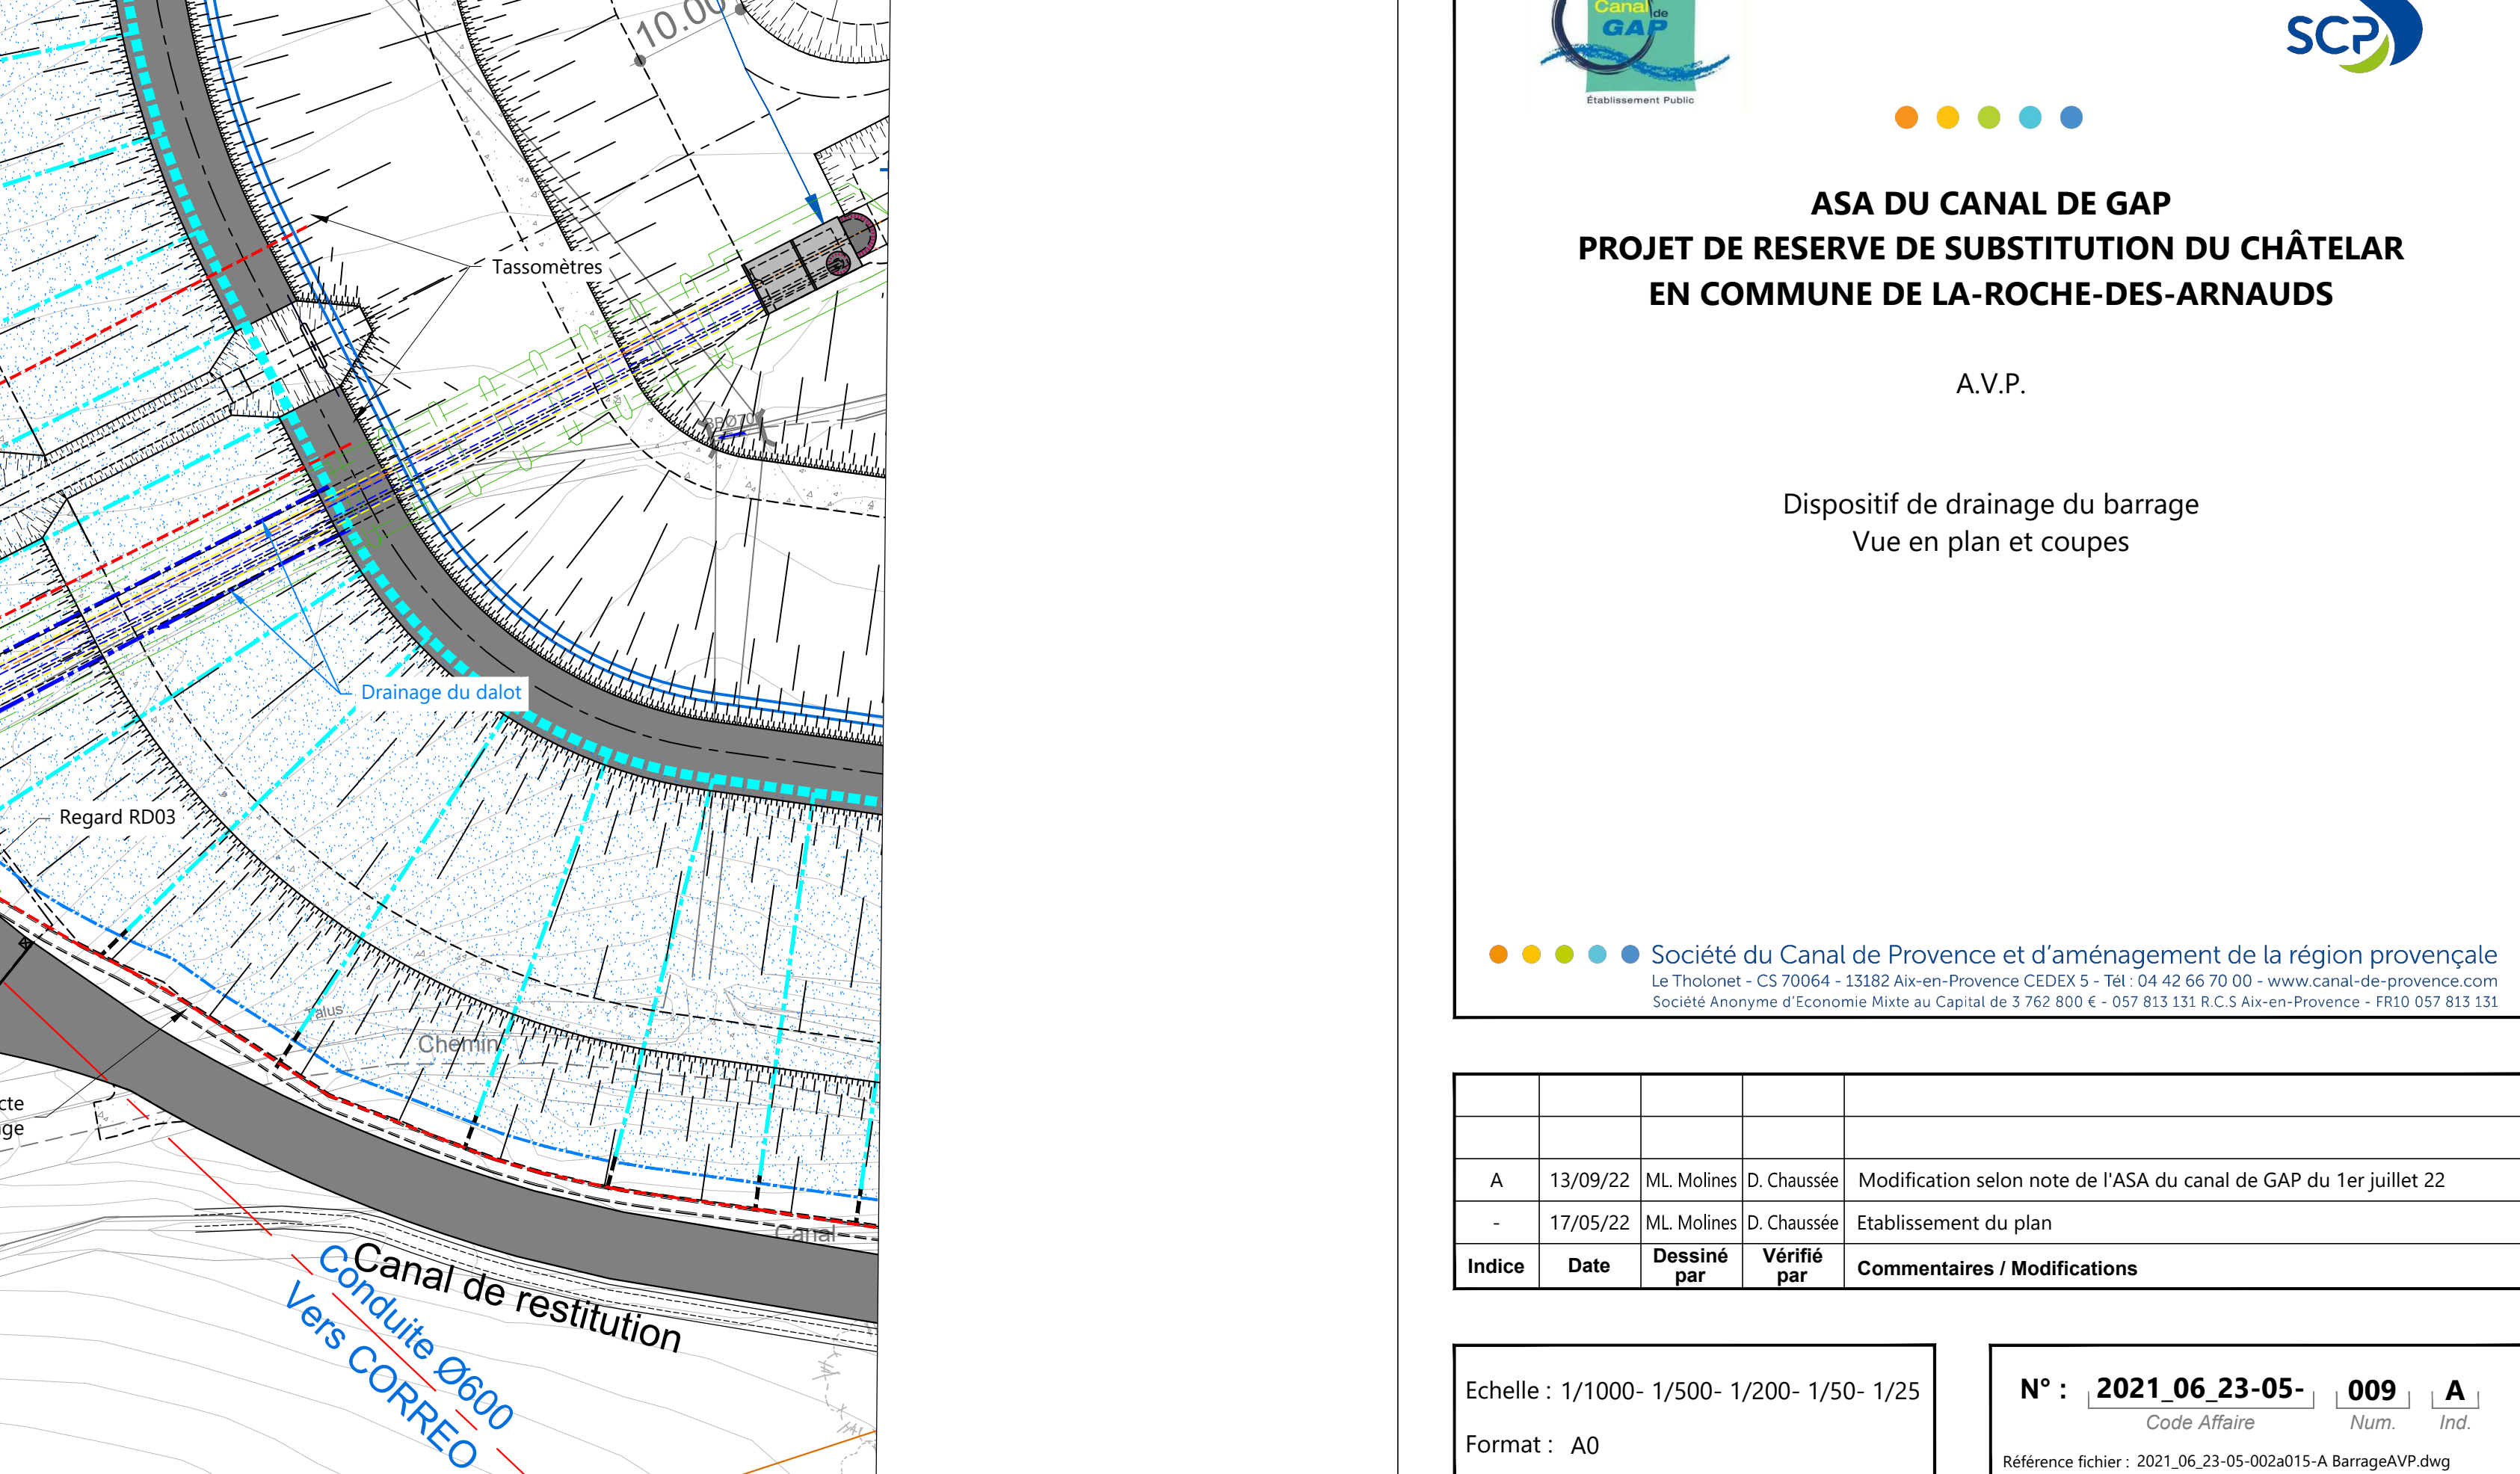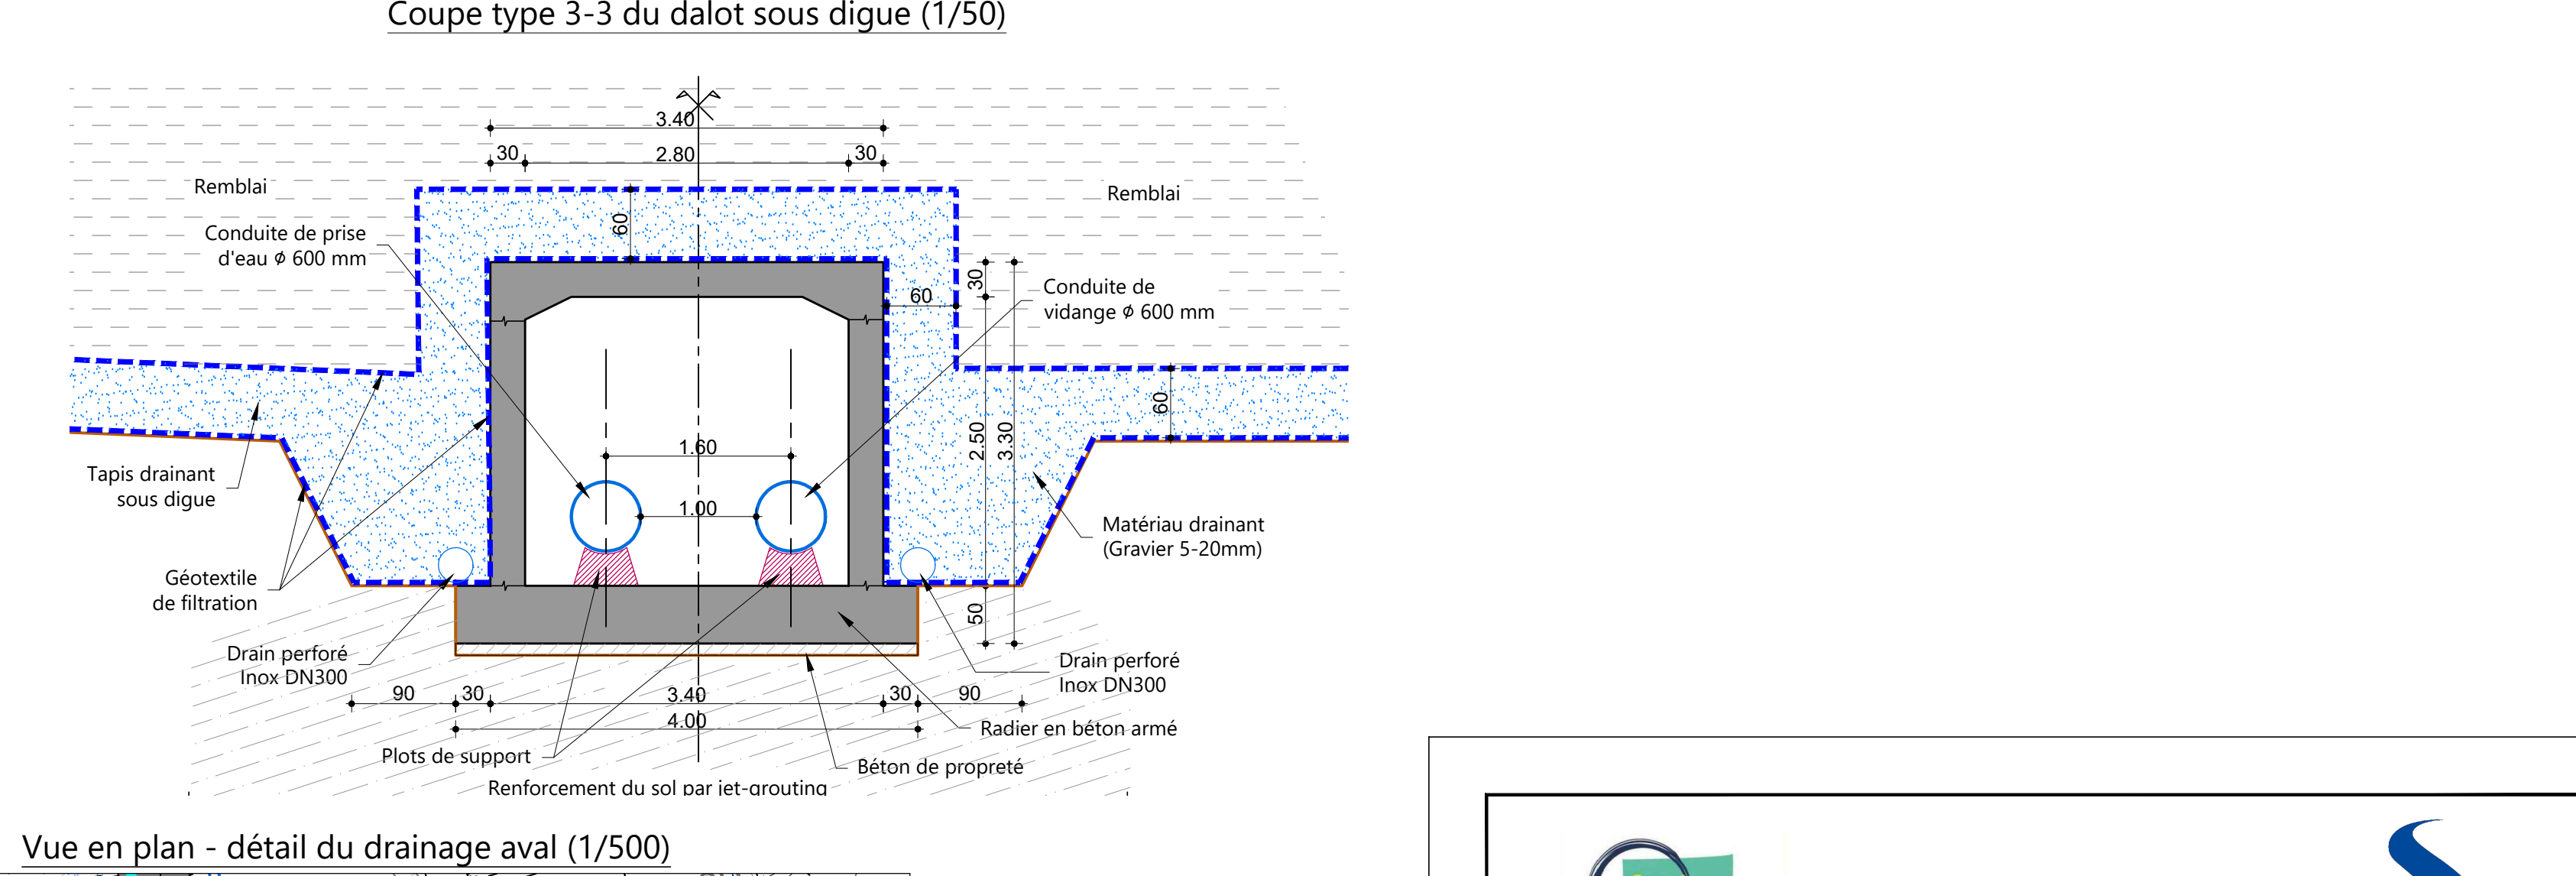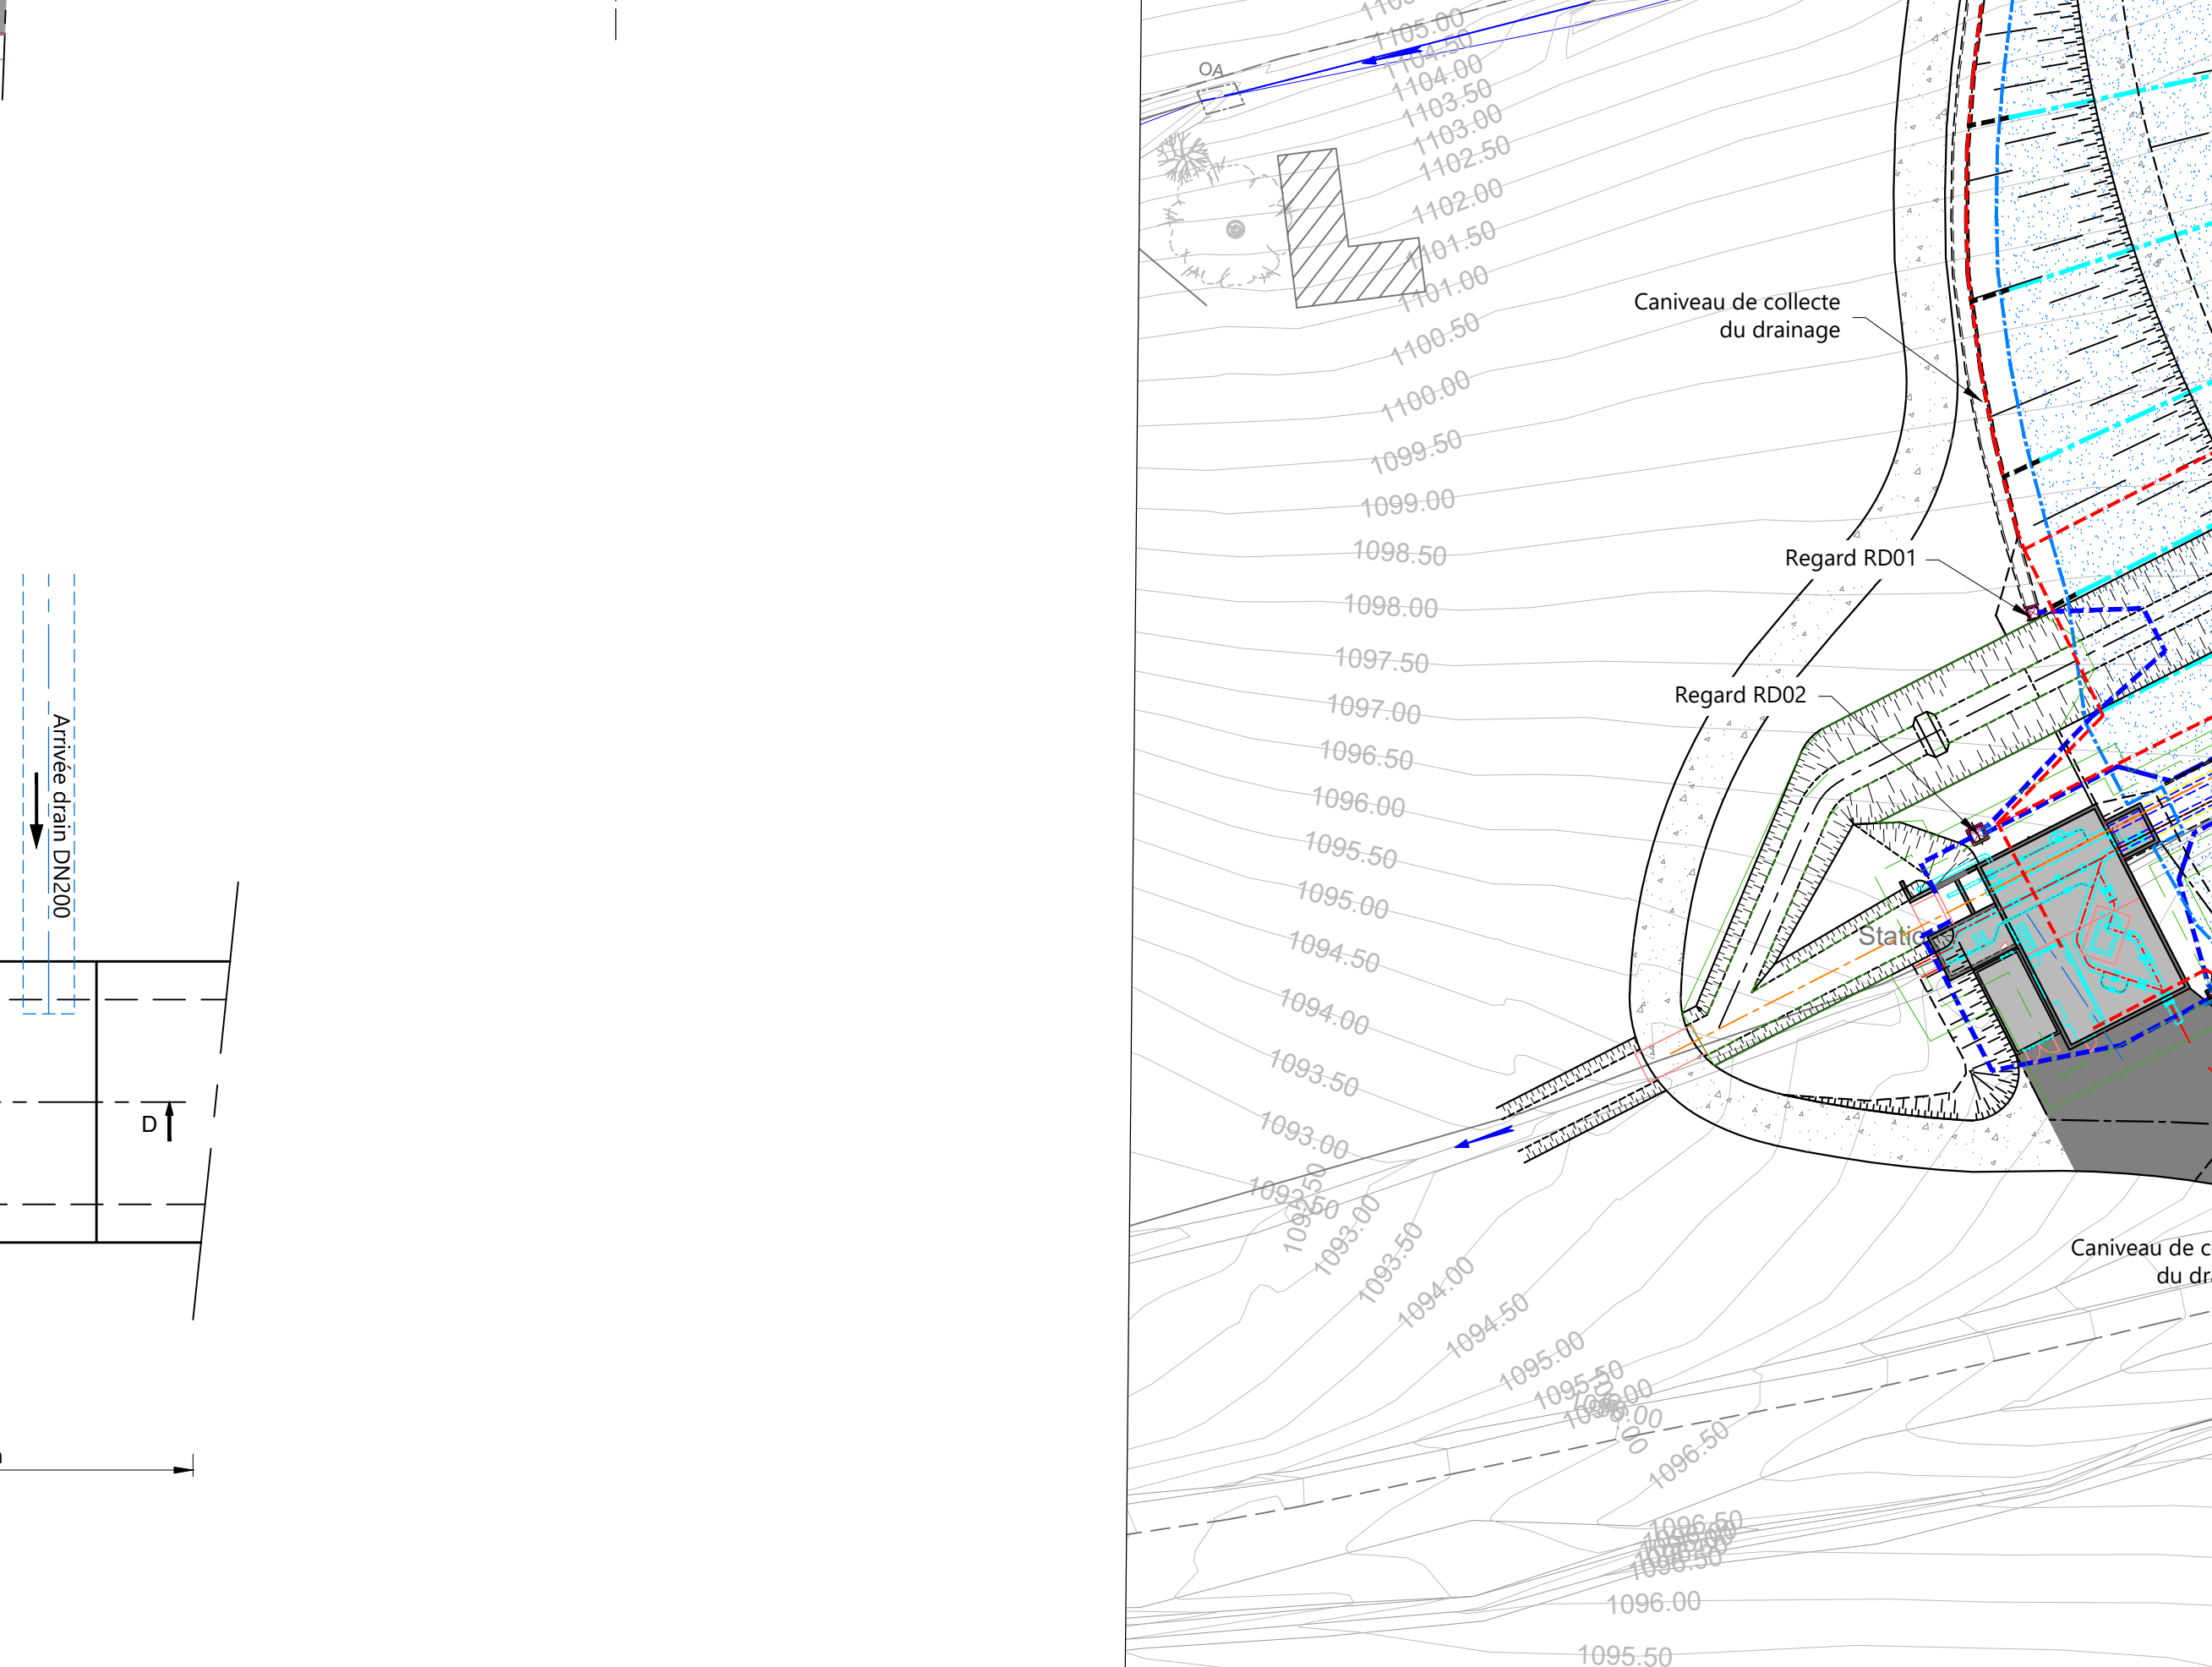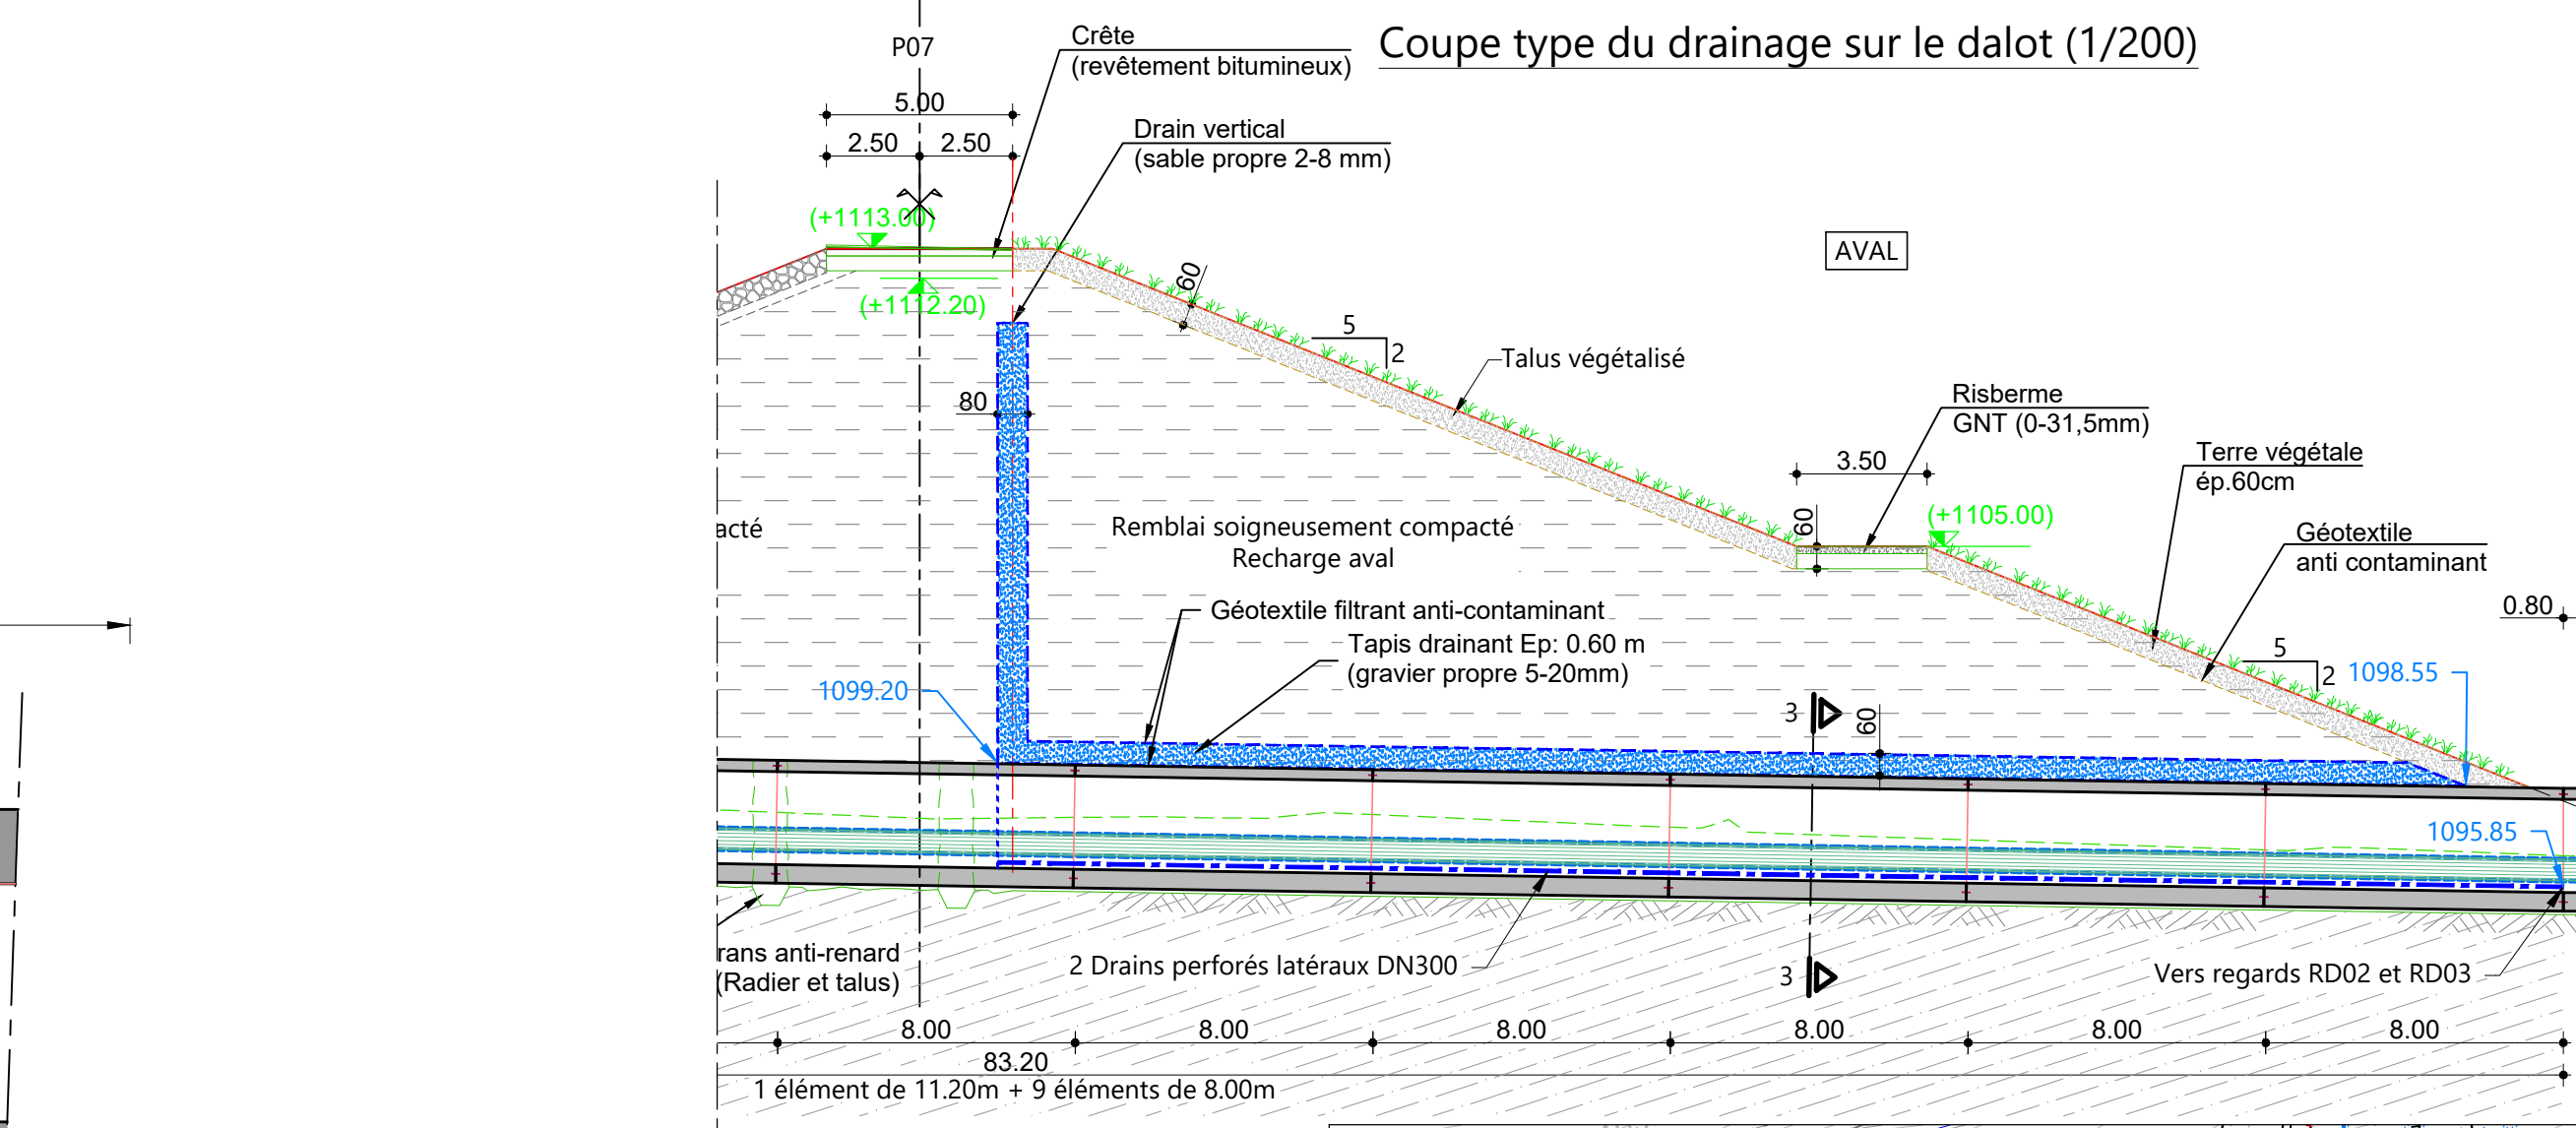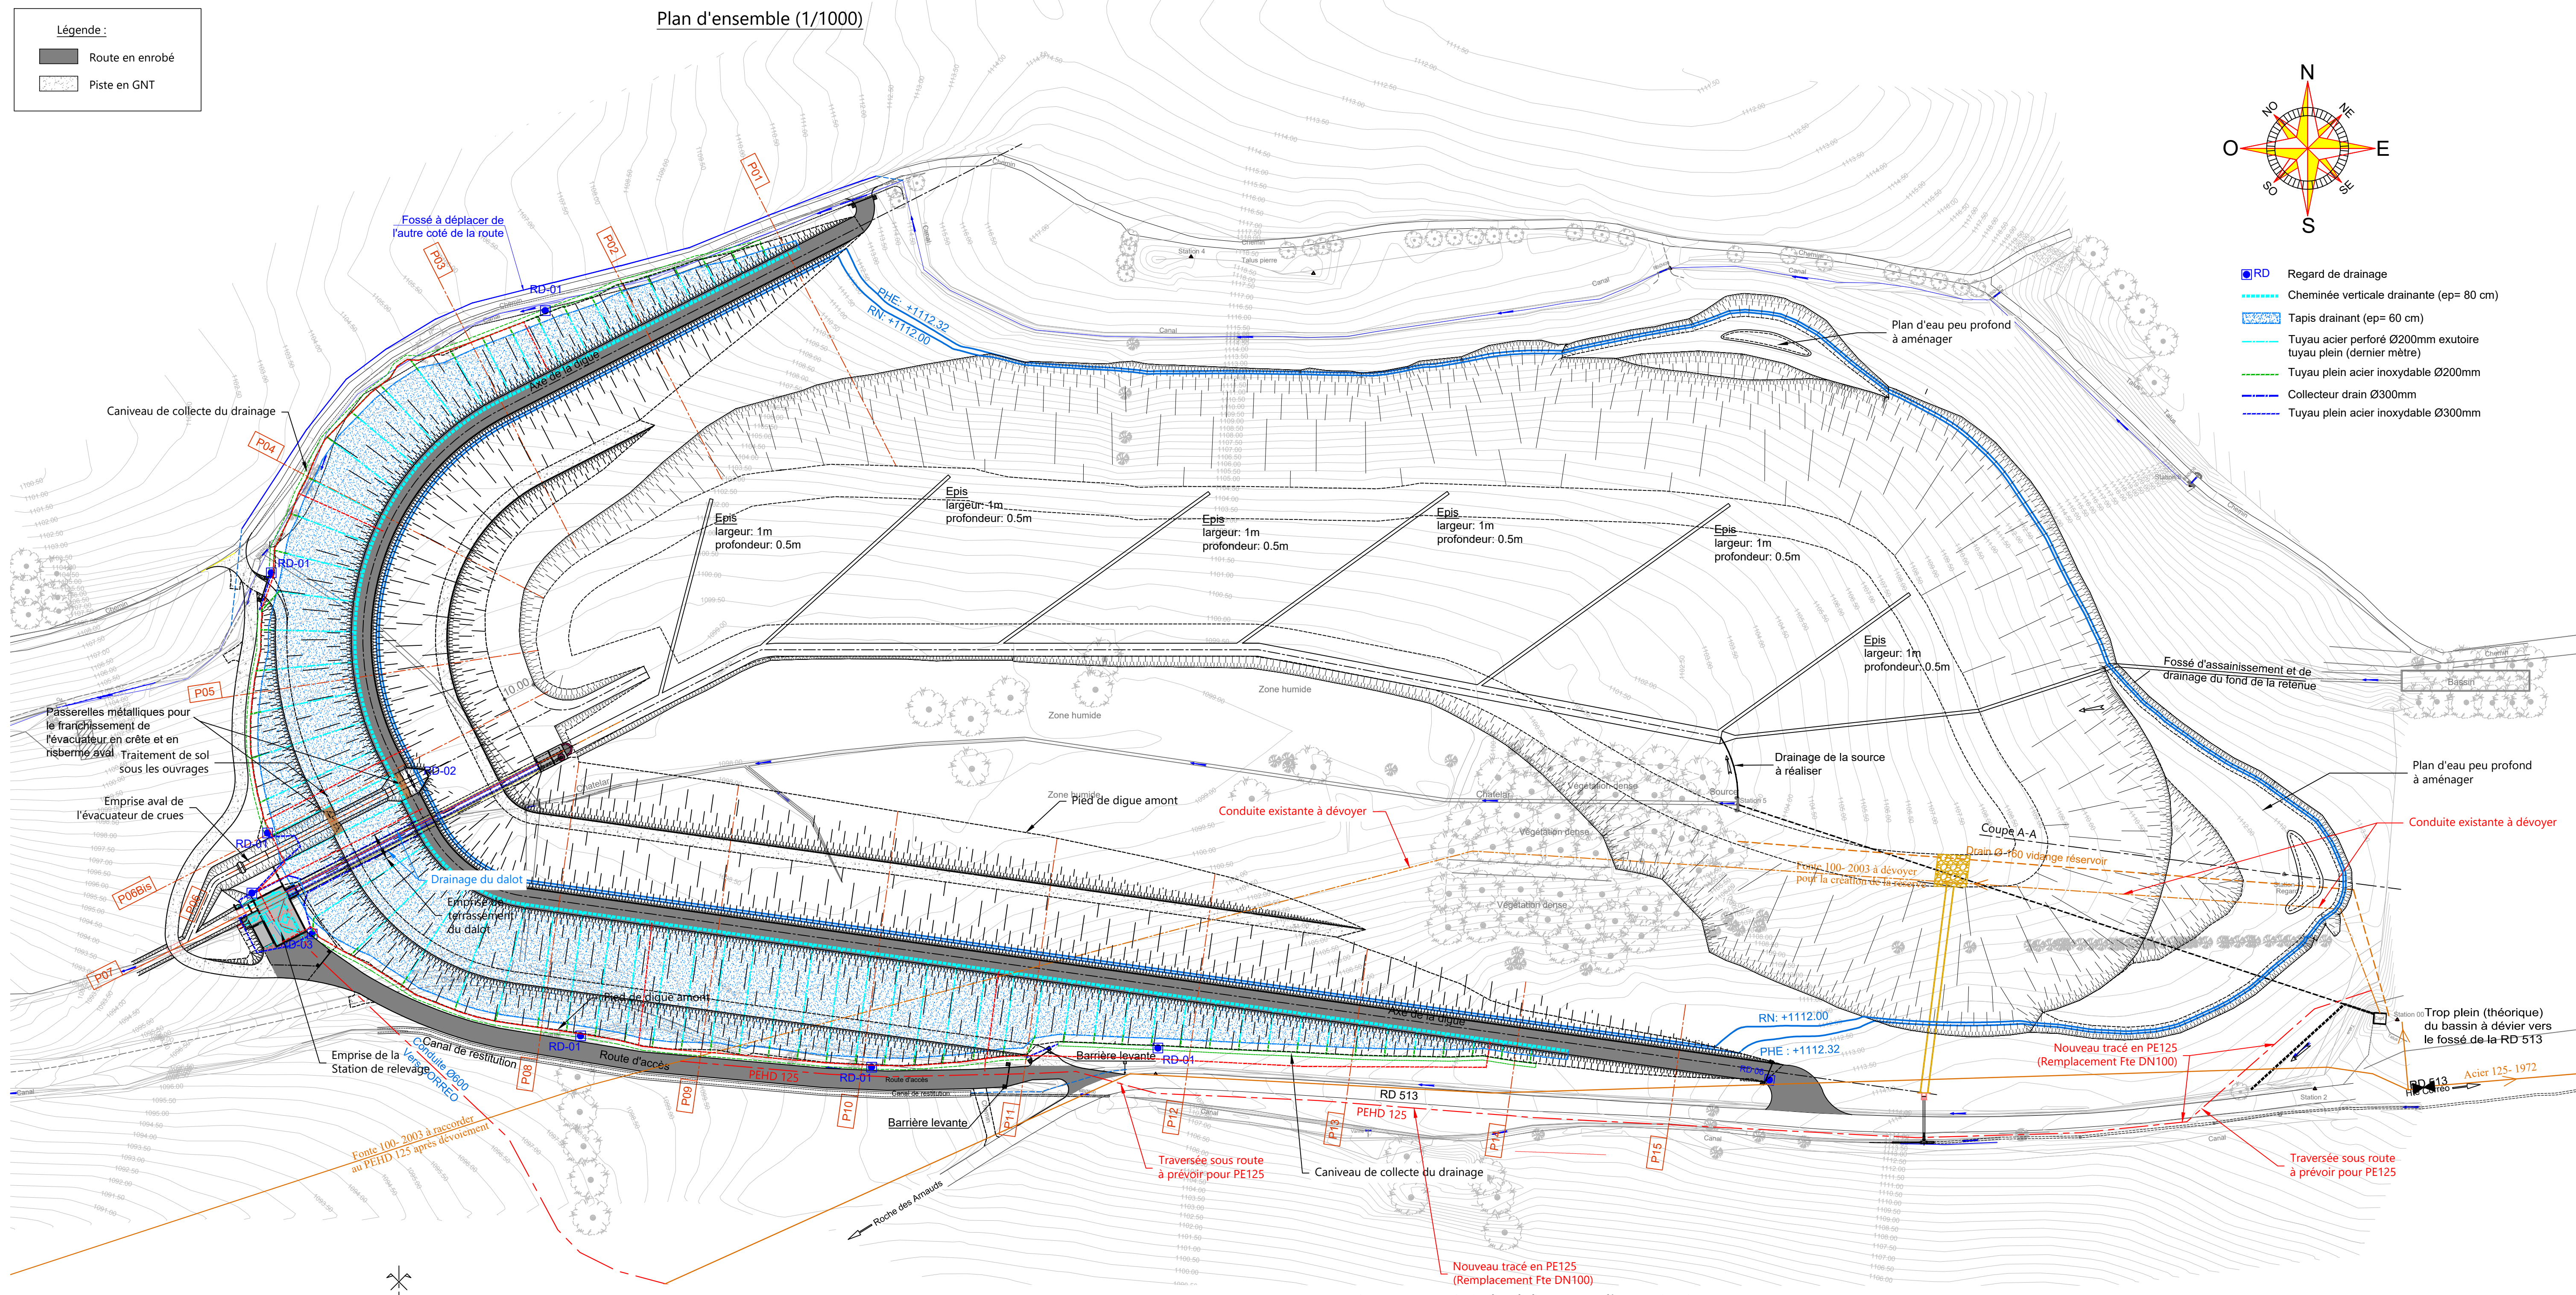 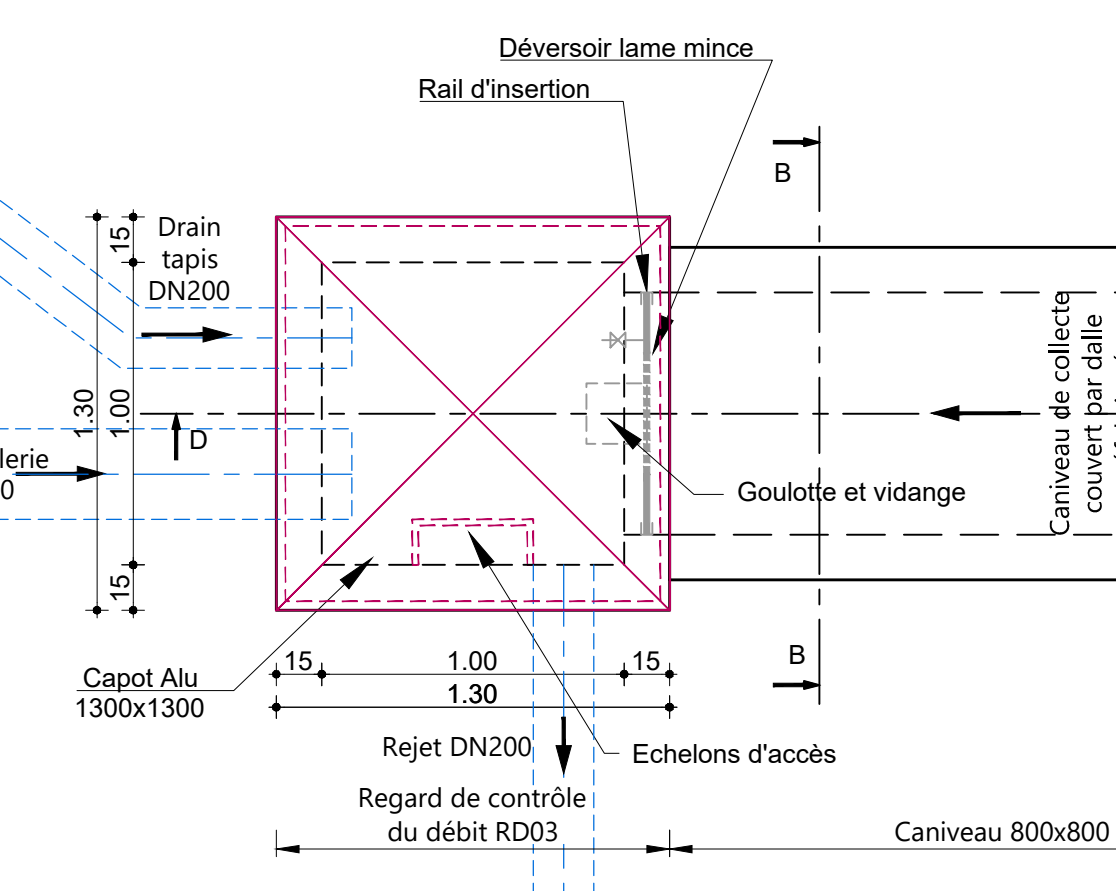

ASA DU CANAL DE GAP

PROJET DE RESERVE DE SUBSTITUTION DU CHÂTELAIR

EN COMMUNE DE LA-ROCHE-DES-ARNAUDS

A.V.P.

Dispositif de drainage du barrage

Vue en plan et coupes

A	13/09/22	ML Molnes	D. Chaussée	Modification selon note de l'ASA du canal de GAP du 1er juillet 22
-	17/05/22	ML Molnes	D. Chaussée	Etablissement du plan
Indice	Date	Dessiné par	Vérifié par	Commentaires / Modifications

Echelle : 1/1000- 1/500- 1/200- 1/50- 1/25

Format : A0

N° : 2021.06.23-05- 009 | A

Code Affaire Num. Ind.

Référence fichier : 2021_06_23-05-003a015-A BarrageAVP.dwg