
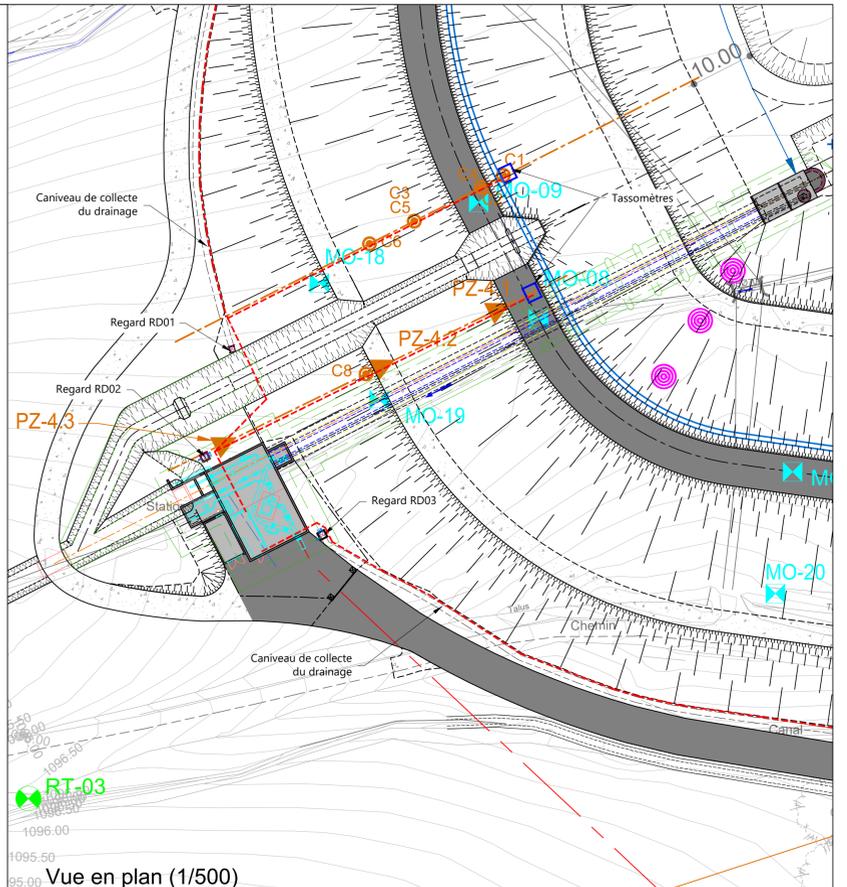
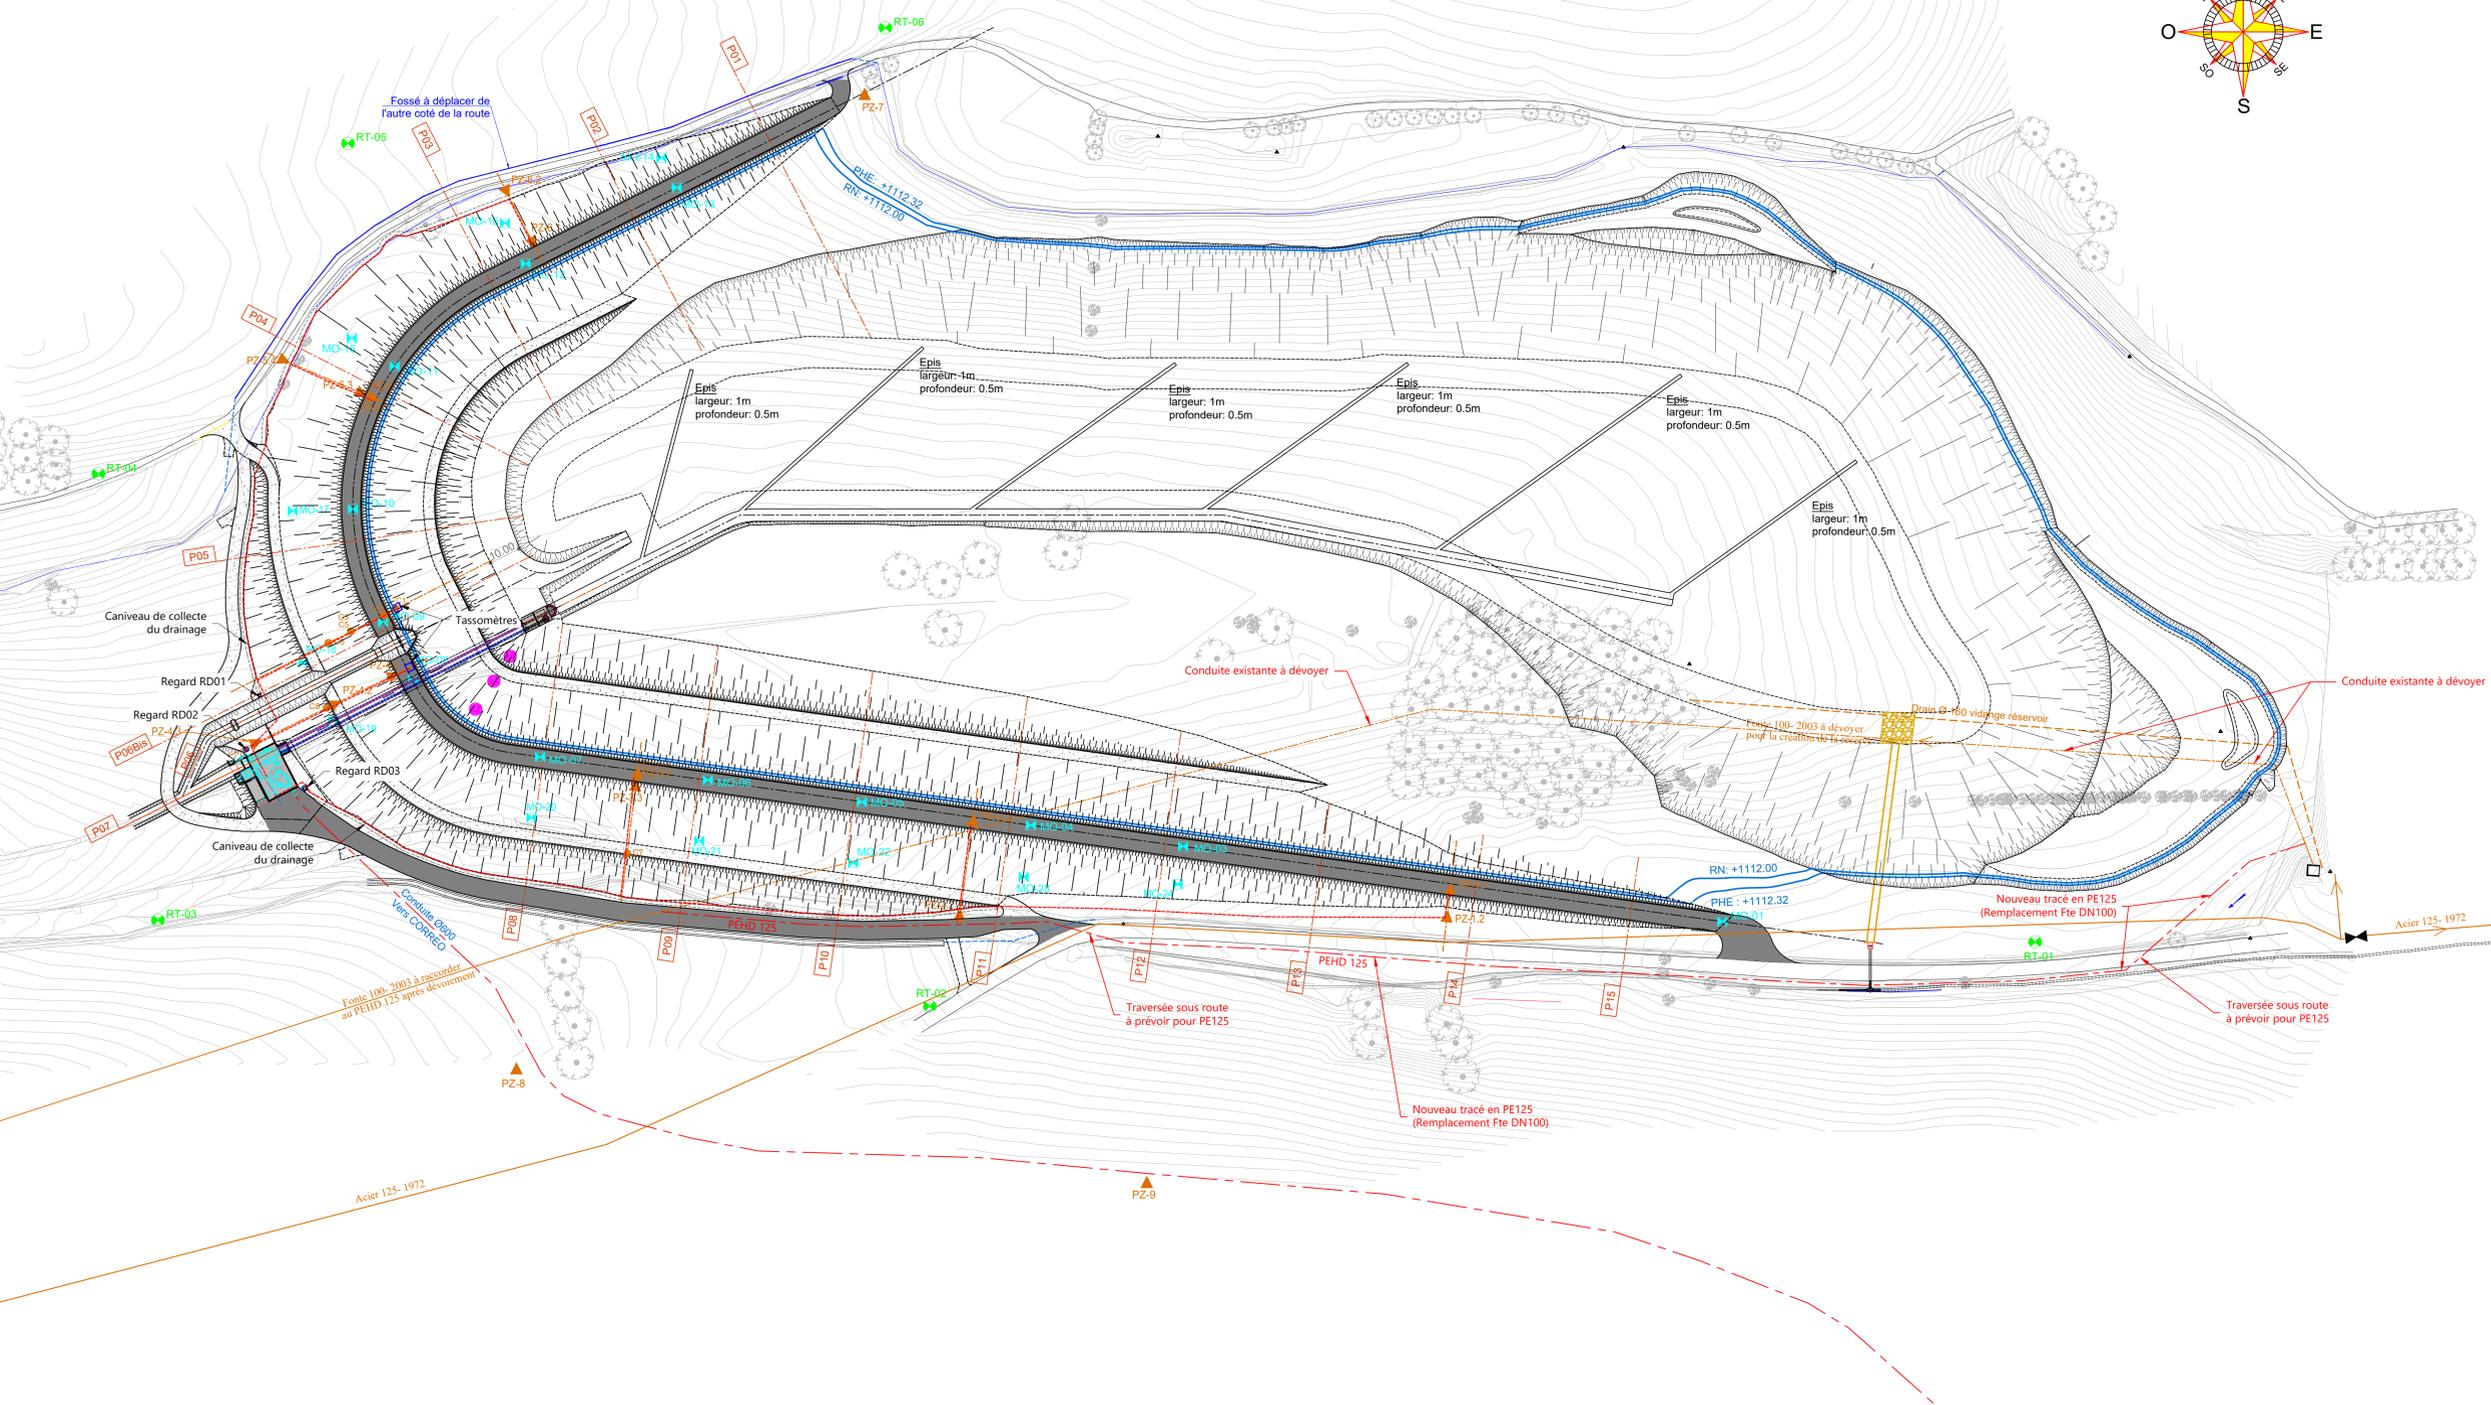


-LEGENDE-		Nb
RT	Pilier topographique	6
MO	Repère topographique	24
PZ	Piézomètre	21
	Cellule de pression interstitielle	6
	Tassomètre	2
	Totem altimétrique	3
RD	Regard de drainage	
	Gaines pour câbles de télé-surveillance de l'ouvrage	

Légende :	
	Route en enrobé
	Piste en GNT

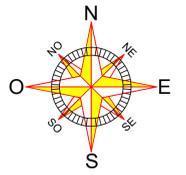

Vue en plan (1/500)

**ASA DU CANAL DE GAP
PROJET DE RESERVE DE SUBSTITUTION DU CHÂTELAR
EN COMMUNE DE LA-ROCHE-DES-ARNAUDS**

A.V.P.

Dispositif d'auscultation du barrage
Vue en plan générale

Société du Canal de Provence et d'aménagement de la région provençale
Le Tholonet - CS 70064 - 13182 Aix-en-Provence CEDEX 5 - Tél. 04 42 66 70 00 - www.canal-de-provence.com
Société Anonyme d'Economie Mixte au Capital de 3 762 800 € - 057 813 131 R.C.S Aix-en-Provence - FR10 057 813 131

Indice	Date	Dessiné par	Vérifié par	Commentaires / Modifications
A	10/10/22	ML Molines	D. Chaussée	Modification selon note de l'ASA du canal de GAP du 1er juillet 22
-	21/03/22	ML Molines	D. Chaussée	Établissement du plan

Echelle : 1/1000 - 1/500
Format : 1080 x 594 mm

N° : **2021_06_23-05-** **011** **A**
Code Affaire Num. Ind.

Référence fichier : 2021_06_23-05-002a015-A BarrageAVP.dwg