Coupe sur pièzomètre dans le remblai

ECHELLE : 1/50

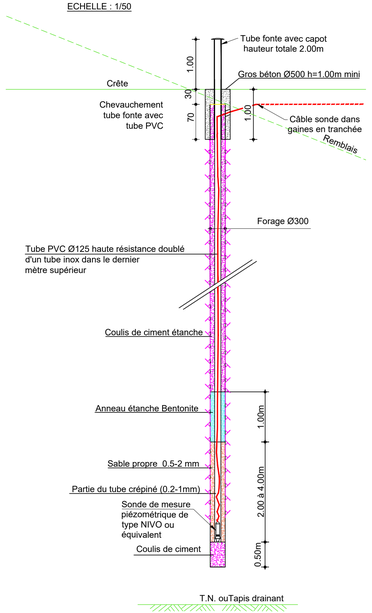

Coupe sur pièzomètre dans le TN

ECHELLE : 1/50

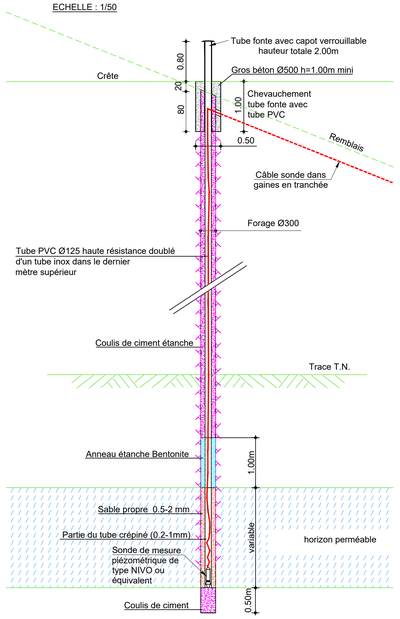

Profil piézométrique 1 (1/200)

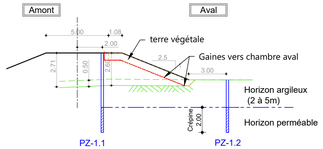

Profil piézométrique 2 (1/200)

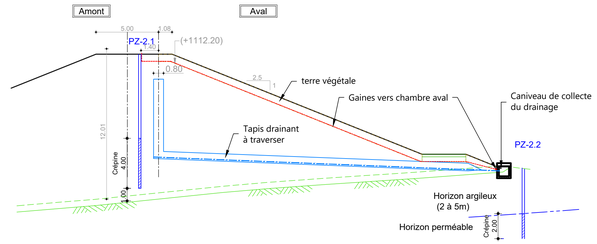

Profil piézométrique 3 (1/200)

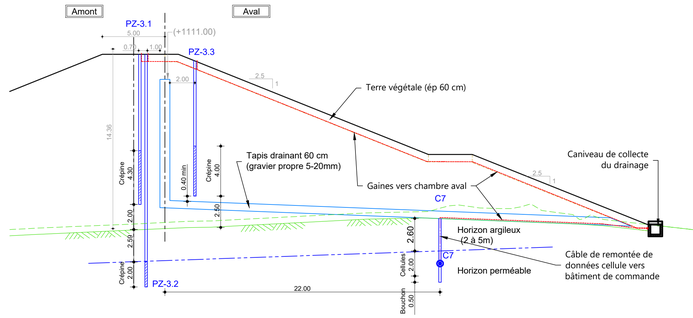

Profil piézométrique 4 (1/200)

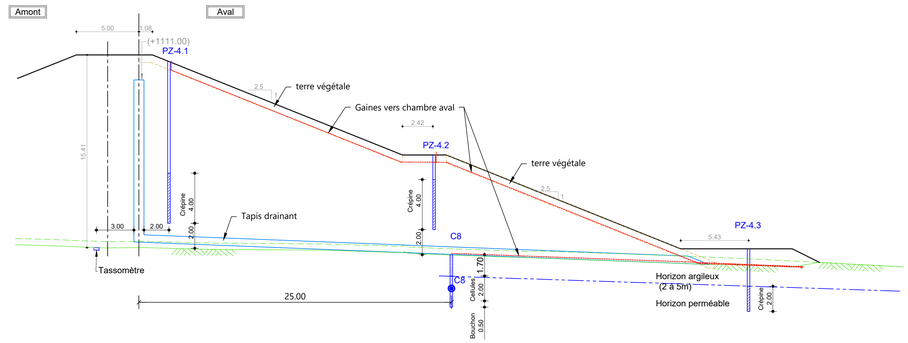

Coupe sur cellule

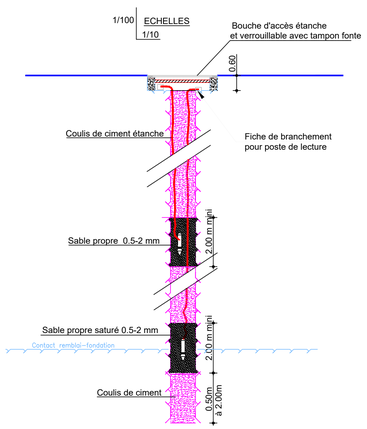

Profil piézométrique 5 (1/200)

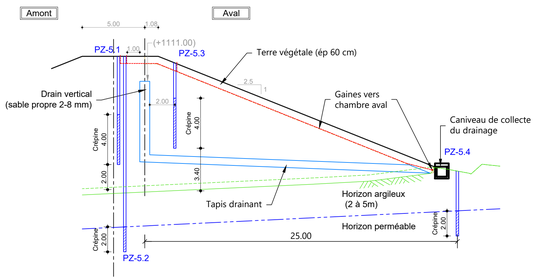

Profil piézométrique cellules (1/200)

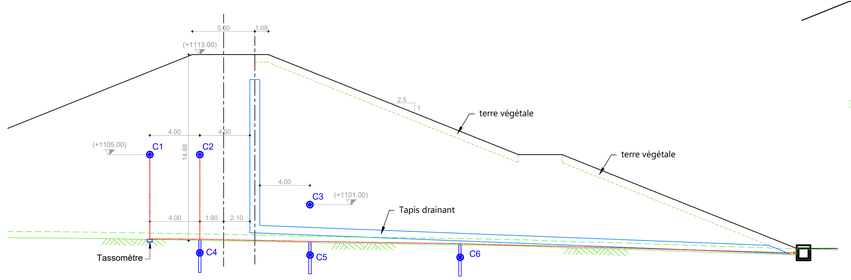

Profil piézométrique 6 (1/200)

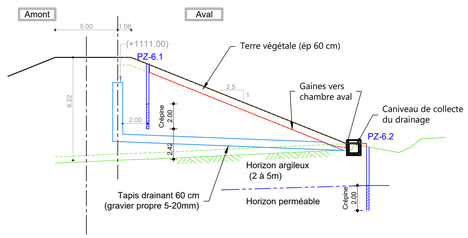

ASA DU CANAL DE GAP
PROJET DE RESERVE DE SUBSTITUTION DU CHÂTELAR
EN COMMUNE DE LA-ROCHE-DES-ARNAUDS

A.V.P.

Dispositif d'auscultation du barrage
Détails et profils piézométriques

Société du Canal de Provence et d'aménagement de la région provençale
Le Tholonet - CS 70064 - 13182 Aix-en-Provence CEDEX 5 - Tél : 04 42 66 70 00 - www.canal-de-provence.com
Société Anonyme d'Economie Mixte au Capital de 3 762 800 € - 057 813 131 R.C.S Aix-en-Provence - FR10 057 813 131

Indice	Date	Dessiné par	Vérifié par	Commentaires / Modifications
A	10/10/22	ML. Molines	D. Chaussée	Modification selon note de l'ASA du canal de GAP du 1er juillet 22
-	21/03/22	ML. Molines	D. Chaussée	Etablissement du plan

Echelle : 1/200 - 1/50
Format : 1030 x 594 mm

N° : 2021_06_23-05- (Code Affaire) 012 (Num.) A (Ind.)
Référence fichier : 2021_06_23-05-002a015-A BarrageAVP.dwg