
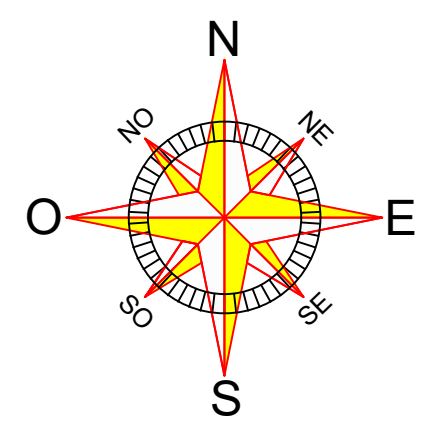


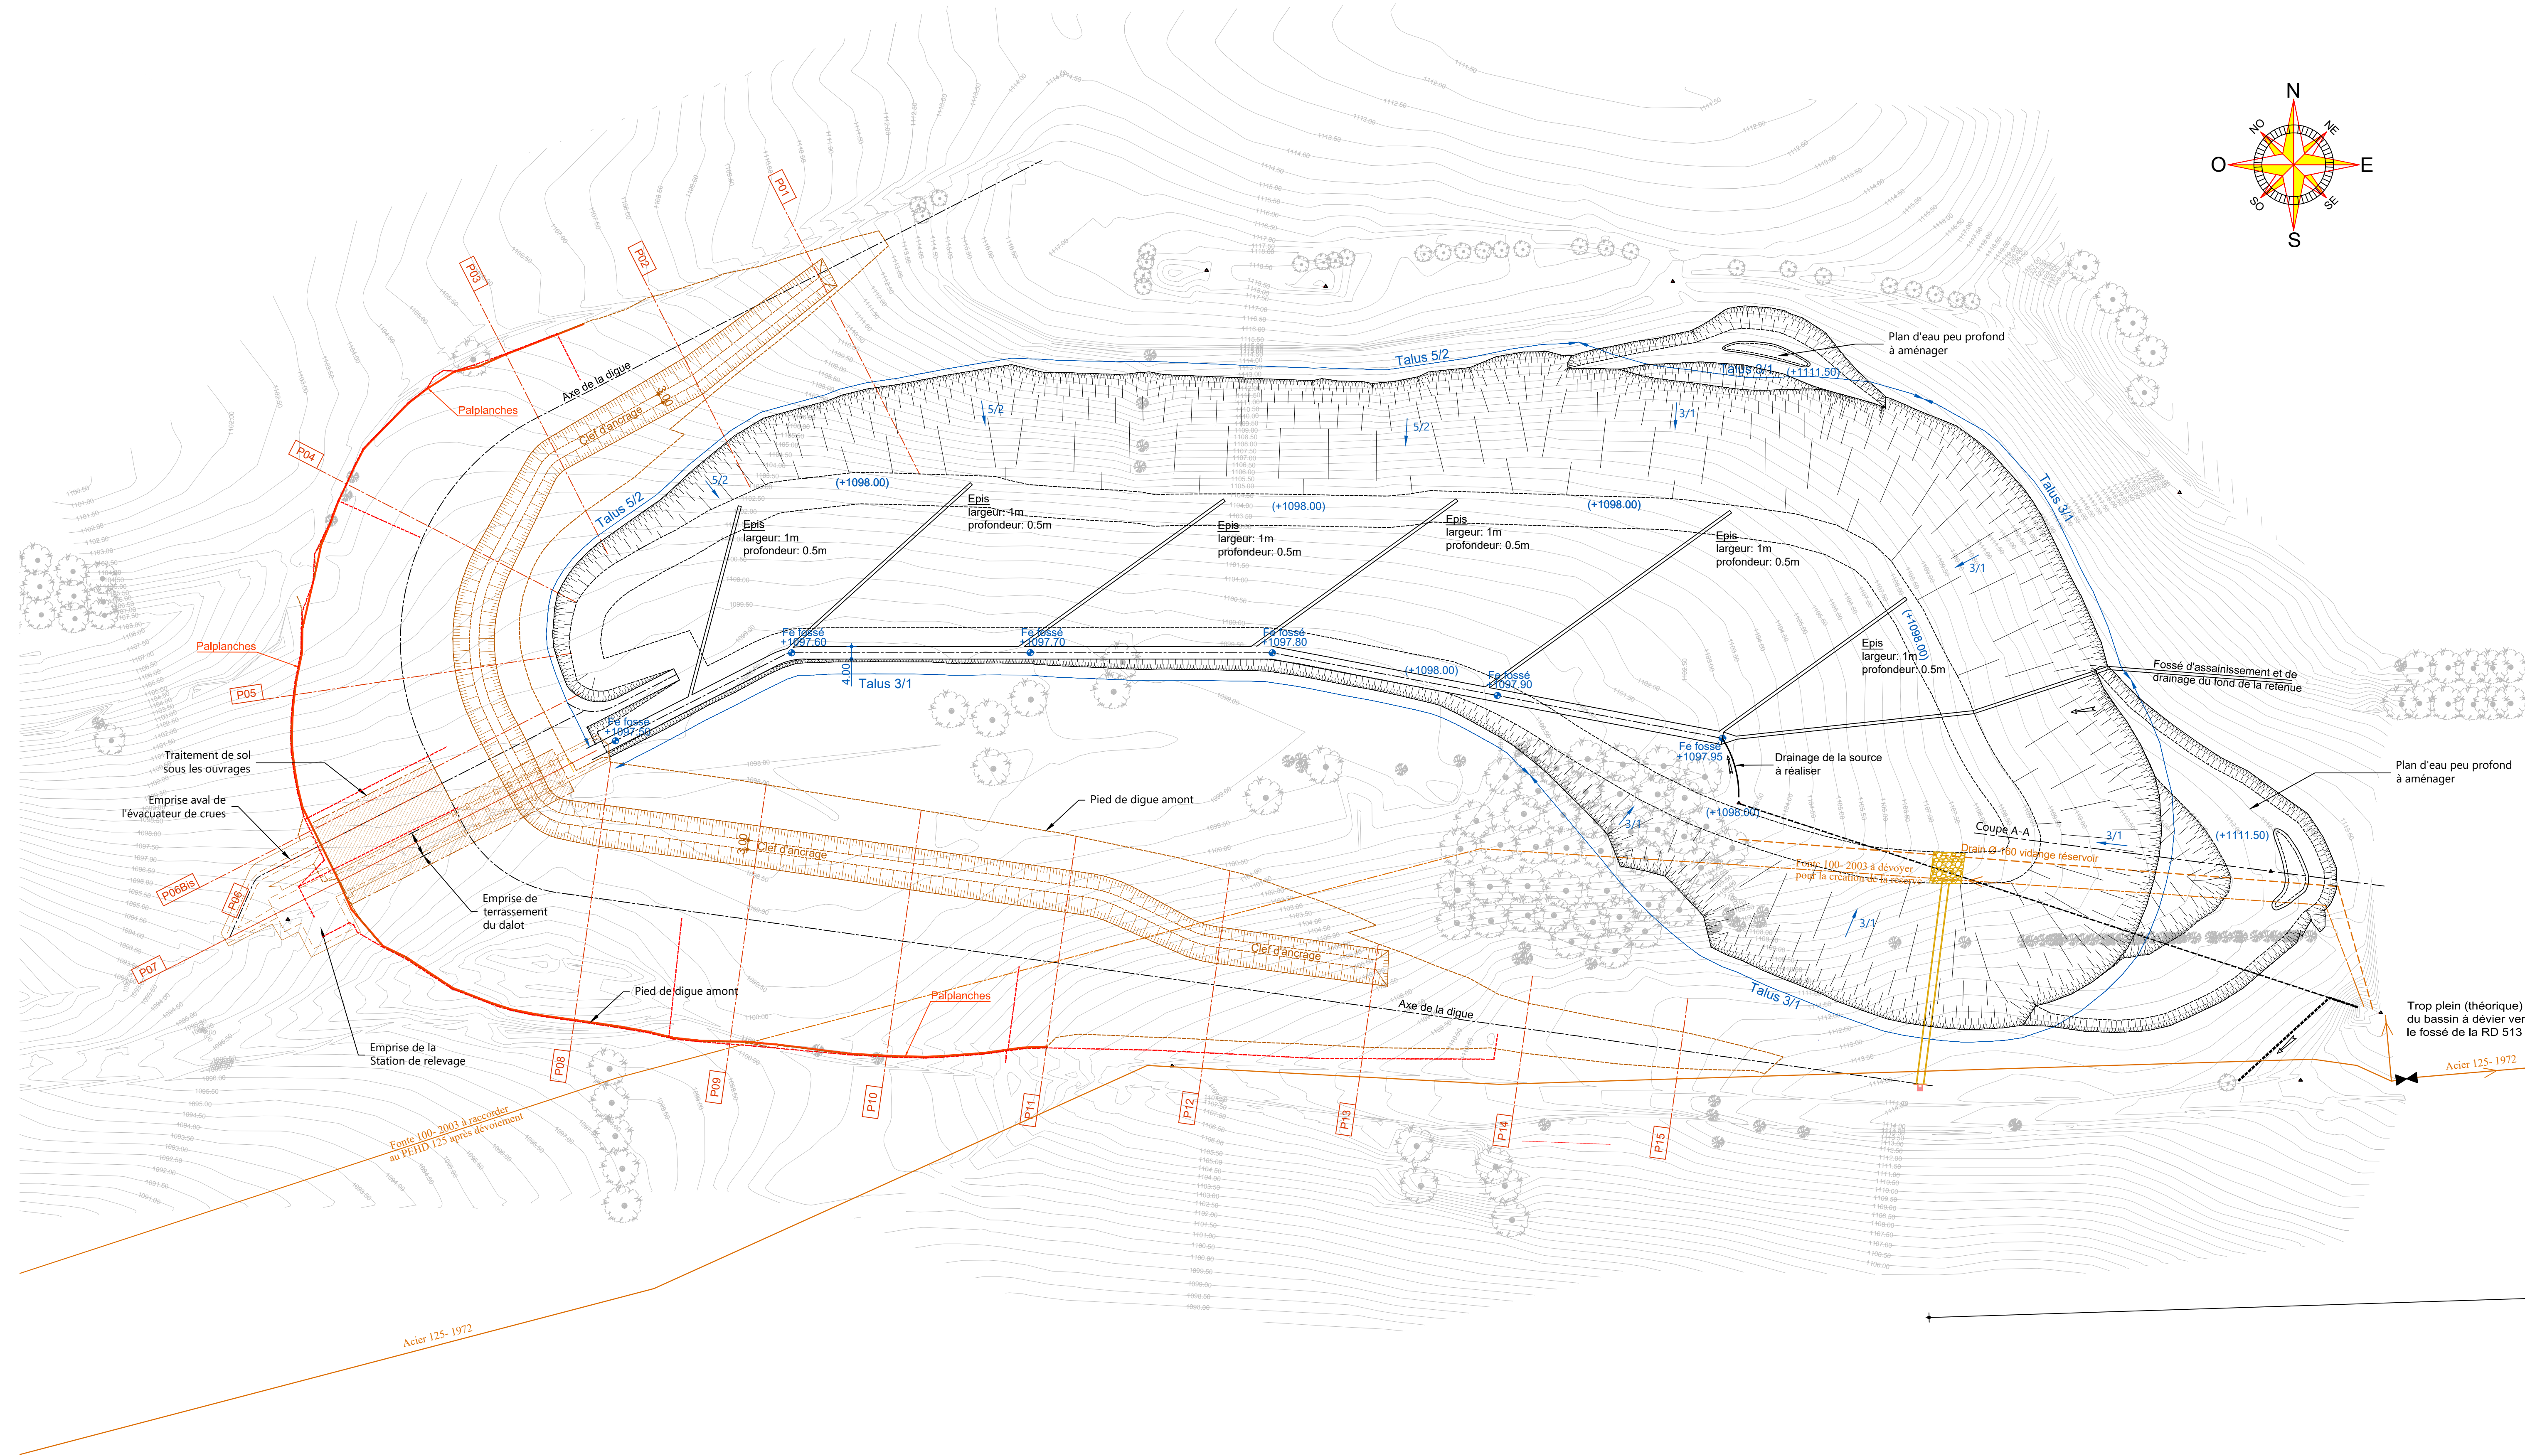

ASA DU CANAL DE GAP
PROJET DE RESERVE DE SUBSTITUTION DU CHÂTELAR
EN COMMUNE DE LA-ROCHE-DES-ARNAUDS

A.V.P.

- Plan de terrassements -
Cuvette - Fond de fouille du barrage -
Implantation du rideau de palplanches

Société du Canal de Provence et d'aménagement de la région provençale
Le Tholonet - CS 70064 - 13182 Aix-en-Provence CEDEX 5 - Tél. 04 42 66 70 00 - www.canal-de-provence.com
Société Anonyme d'Economie Mixte au Capital de 3 762 800 € - 057 813 131 R.C.S Aix-en-Provence - FR10 057 813 131

Indice	Date	Dessiné par	Vérifié par	Commentaires / Modifications
A	13/09/22	ML Molines	D. Chaussée	Modification selon note de l'ASA du canal de GAP du 1er juillet 22
-	21/03/22	ML Molines	D. Chaussée	Etablissement du plan

Echelle : 1/1000
Format : 1030 x 594 mm

N° : 2021.06.23-05-013A
Code Affaire Num. Ind.
Référence fichier : 2021_06_23-05-002a015-A BarrageAVP.dwg